

Protokół Nr 60/23
z posiedzenie Komisji Gospodarki Przestrzennej, Komunalnej i Rolnej
odbytej w dniu 28 sierpnia 2023 r.

W posiedzeniu uczestniczyli członkowie Komisji.
Wyjaśnień udzielała: Zastępca Wójta Gminy.

Porządek posiedzenia;

- 1. Zaopiniowanie projektów uchwał.**
- 2. Rozpatrzenie pism.**
- 3. Sprawy różne.**

Do punktu 1-go-

- 1. Projekt uchwały w sprawie zaliczenia drogi do kategorii dróg gminnych i ustalenia jej przebiegu.**

Projekt uchwały omówiła Zastępca Wójta Gminy.
Komisja jednogłośnie pozytywnie zaopiniowała projekt uchwały.

Do punktu 2-go-

- 1. Pismo od Państwa D.M. B. zam. Rudunki w sprawie funkcjonowania oczyszczalni ścieków dla domów jednorodzinnych.**

W wyniku uzyskanych wyjaśnień oraz w nawiązaniu do zasięgniętej literatury ustalono w sposób jak najbardziej racjonalny częstotliwość wywozów osadu z przydomowej oczyszczalni ścieków raz na 2 lat na terenie Gminy Aleksandrów Kujawski.

- 2. Pismo od Sz.Ż. zam. Słomkowo w sprawie zamontowania opraw oświetleniowych.**

W wyniku uzyskanych wyjaśnień i kwestii finansowych związanych z zamontowaniem opraw oświetleniowych Komisja Gospodarki Przestrzennej, Komunalnej i Rolnej jednogłośnie wyraziła swoje negatywne stanowisko w ww. sprawie.

Komisja uzasadnia swoją decyzję brakiem zabezpieczonych środków finansowych na ten cel. Zdaniem Komisji potrzeby tego typu powinny być zaspakajane w ramach Funduszu Sołeckiego m. Słomkowo.

Do punktu 3-go-

Radny Stanisław Bonowicz zadał pytanie czy Gmina wystąpiła ponownie z pismem do Wód Polskich odnośnie drogi przy wale w Wołuszewie?

Zastępca Wójta poinformowała, że nie było ponownego wystąpienia w tej sprawie.

Radna Bożena Świątkowska zgłosiła potrzebę:

1. wykoszenia odpływu przy jeziorze na ulicy Brzeskiej w Służewie
2. Przycięcie wierzby przy przepuście.
3. Powinno być przejście dla pieszych – na stadion w Służewie.

Radna Kamila Drzewucka zgłosiła potrzebę:

1. Usunięcie 2 suchych drzew w m. Otłoczyn przy ul. Szlak Bursztynowy i 1 przy drodze powiatowej.

Radny Jerzy Szytler zgłosił potrzebę:

1. Wycięcia krzaków, które zasłaniają tablicę informującą w Rudunkach , że jest to teren zabudowany
2. Wycięcie 3 suchych drzew (1 przy byłym sklepie, a 2 przy autoklinice).

Radna Barbara Kuraczyk zgłosiła potrzebę:

1. W Przybranowie odcinek do przejścia pieszego dla dzieci -zarósł- przy przystanku autobusowym, droga powiatowa.

Radny Stanisław Bonowicz zgłosił potrzebę:

1. Wycięcia krzaków przy świetlicy w Wołuszewie, wychodzą przez ogrodzenie.

Protokołowała
Beata Kostrzewska



Przewodniczący Komisji
/-/Stanisław Bonowicz

Lista obecności

na posiedzeniu w dniu 28 sierpnia 2023 r.

Komisji Gospodarki Przestrzennej, Komunalnej i Rolnej

Lp.	Imię i nazwisko	funkcja	podpis
1.	Stanisław Bonowicz	Przewodniczący	
2.	Kamila Drzewucka	Zastępca przewodniczącego	
3.	Barbara Kuraczyk	Członek	
4.	Jerzy Sztylek	Członek	
5.	Andrzej Olszewski	Wójt	
6.	Malwina Andrusiak	Zastępca Wójta	
7.	Arkadiusz Świątkowski	Sekretarz	
8.	Marek Buczek	Skarbnik	
	Włodzisław Barbaś	radny	
	Cezary Ałtys	radny	

Projekt

z dnia 28 sierpnia 2023 r.

Zatwierdzony przez

**UCHWAŁA NR
RADY GMINY ALEKSANDRÓW KUJAWSKI**

z dnia 2023 r.

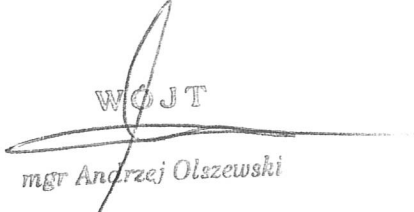
w sprawie zaliczenia drogi do kategorii dróg gminnych i ustalenia jej przebiegu

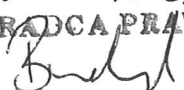
Na podstawie art. 18 ust. 2 pkt. 15 ustawy z dnia 8 marca 1990 r. o samorządzie gminnym (Dz. U. z 2023 r. poz. 40 ze zm.¹⁾) oraz art. 7 ust. 2 ustawy z dnia 21 marca 1985 r. o drogach publicznych (Dz. U. z 2023 r. poz. 645 ze zm.²⁾) po uzyskaniu opinii Zarządu Powiatu Aleksandrowskiego, Rada Gminy Aleksandrów Kujawski uchwala co następuje:

§ 1. Zalicza się do kategorii dróg gminnych drogę położoną w miejscowości Odolion długości 183 mb - ul. Spokojną, której przebieg określa załącznik graficzny do uchwały.

§ 2. Wykonanie uchwały powierza się Wójtowi Gminy Aleksandrów Kujawski.

§ 3. Uchwała wchodzi w życie po upływie 14 dni od dnia jej ogłoszenia w Dzienniku Urzędowym Województwa Kujawsko-Pomorskiego.

WÓJT

mgr Andrzej Olszewski

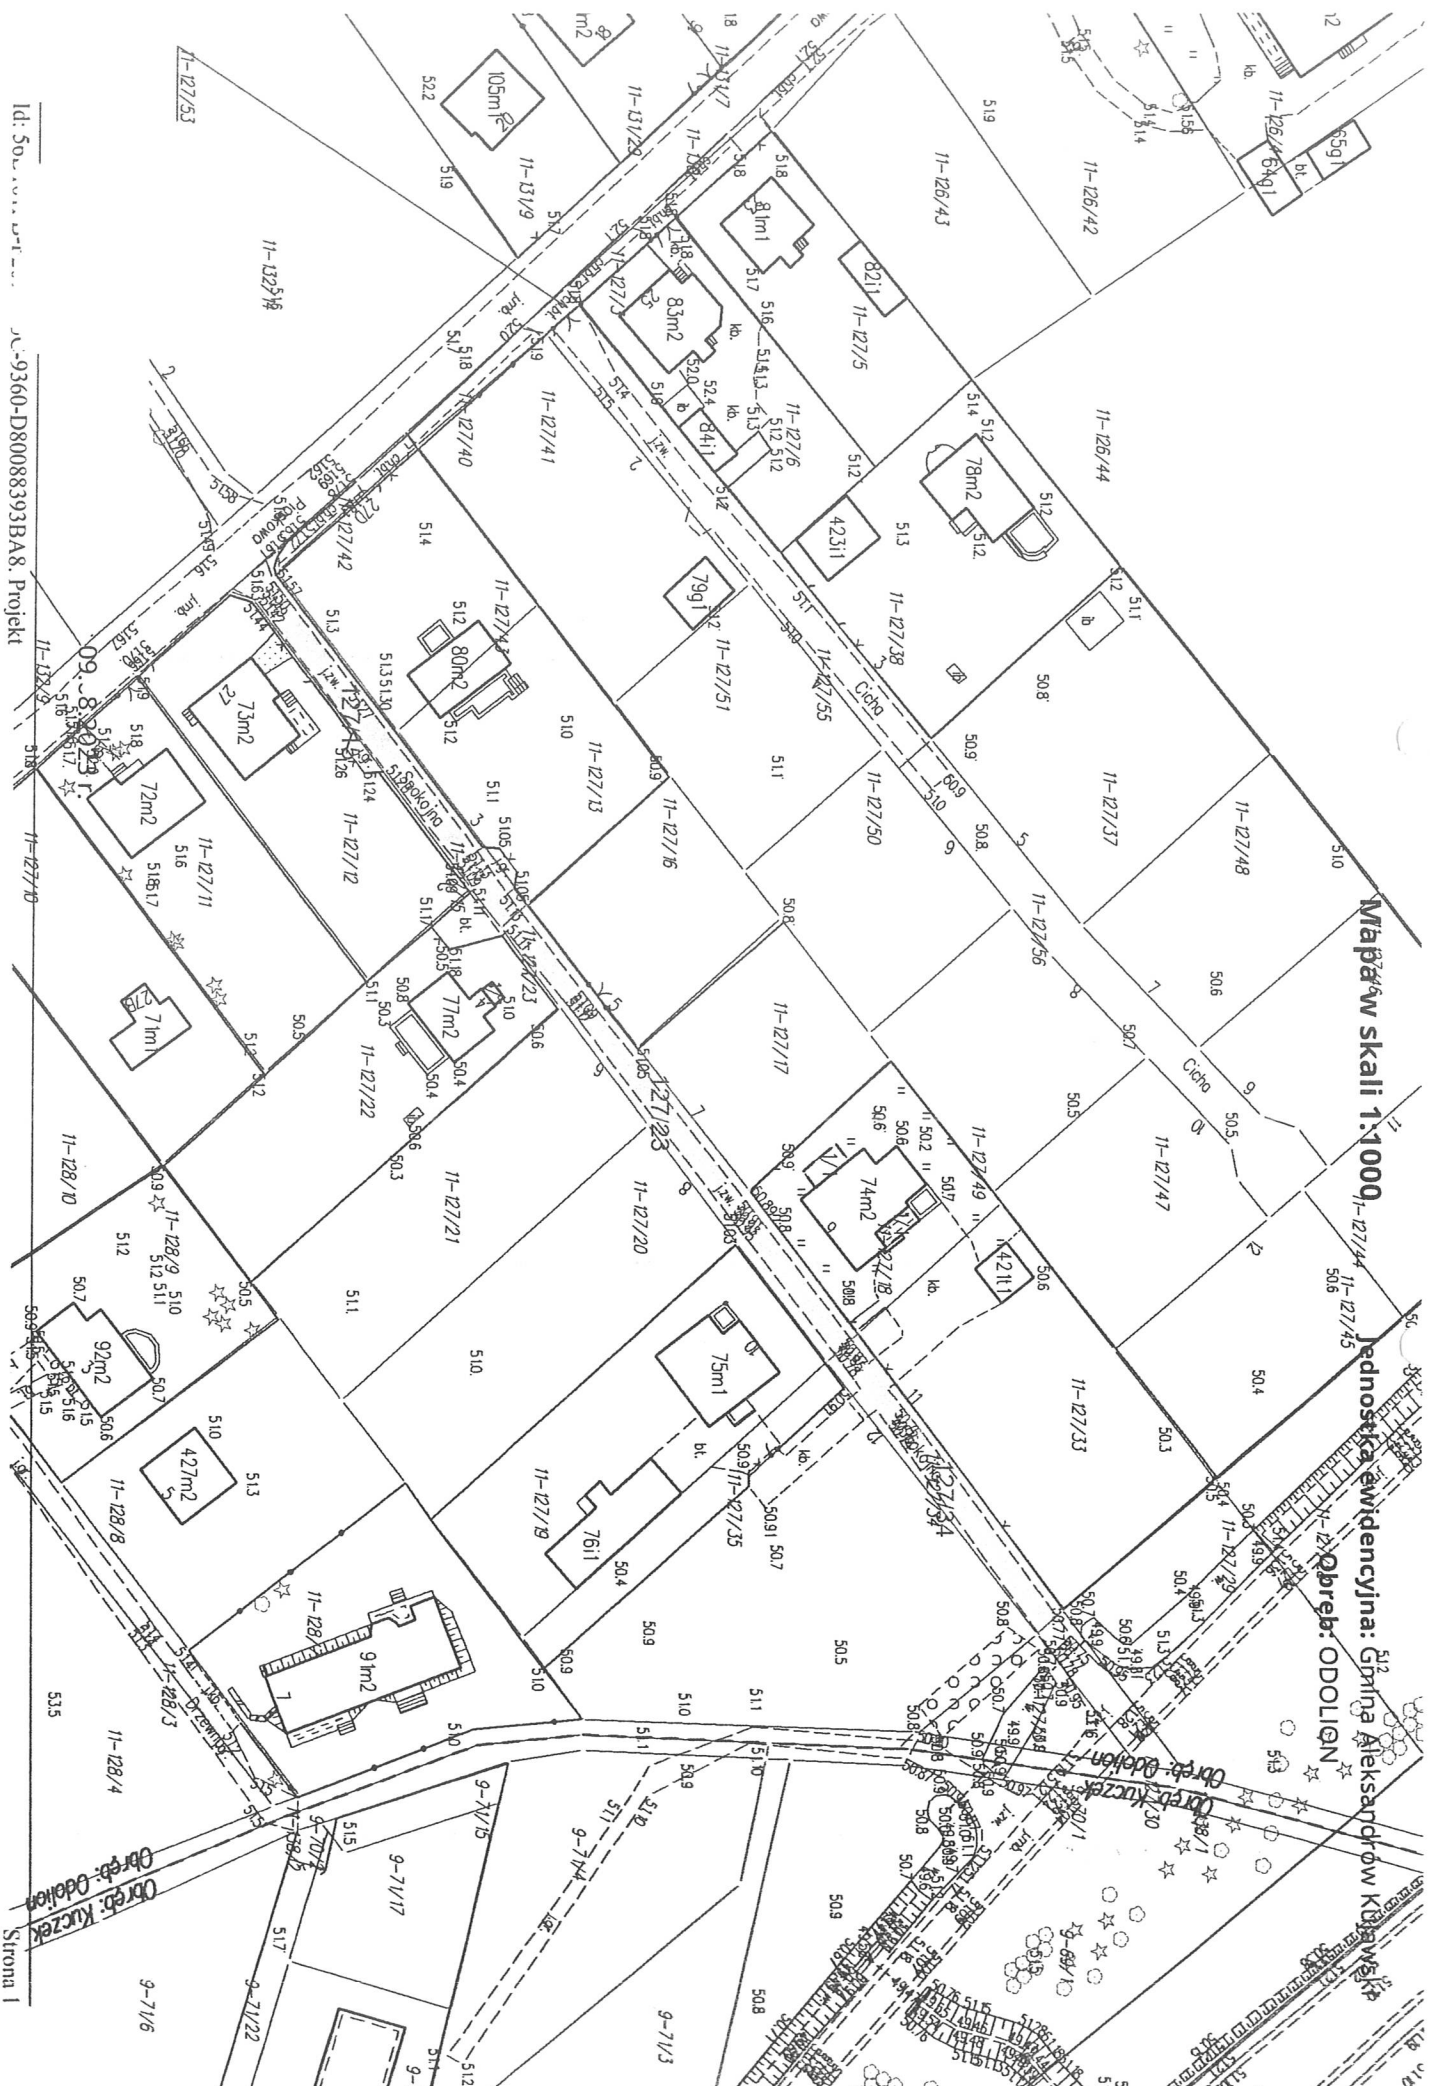
28.08.2023
RADCA PRAWNY

Marcin Brzdęk

¹⁾ Zmiany wymienionej ustawy zostały ogłoszone w Dz. U. z 2023 r. poz. 572

²⁾ Zmiany wymienionej ustawy zostały ogłoszone w Dz. U. z 2023 r. poz. 760 i poz. 1193

Mapa w skali 1:1000

Jednostka ewidencyjna: Gmina Aleksandrów Kujawski
Opis: ODOLIAN



UZASADNIENIE

Z zapisów ustawy o drogach publicznych wynika, iż Rada Gminy po zasięgnięciu opinii Zarządu Powiatu może zaliczyć drogi służące miejscowym potrzebom do kategorii dróg gminnych.

Działając na podstawie art. 7 ust. 2 ustawy z dnia 21 marca 1985 r. o drogach publicznych w dniu 10.08.2023 r. Wójt Gminy Aleksandrów Kujawski wystąpił z pismem o wyrażenie opinii przez Zarząd Powiatu w Aleksandrowie Kujawskim w sprawie zaliczenia ww. drogi do kategorii dróg gminnych.

Zarząd Powiatu w Aleksandrowie Kujawskim uchwałą nr 558/2023 z dnia 23.08.2023 roku zaopiniował pozytywnie zaliczenie do kategorii dróg gminnych drogę w miejscowości Odolion.

Zaliczenie drogi do kategorii drogi gminnej stanowi podstawę do nadania numeracji przez Urząd Marszałkowski Województwa Kujawsko-Pomorskiego w Toruniu.

W związku z tym uchwałą uważa się za zasadną.