


ZMIANA MIEJSCOWEGO PLANU
ZAGOSPODAROWANIA PRZESTRZENNEGO
DLA OBSZARU POŁOŻONEGO W OBRĘBIE EWIDENCYJNYM
OTŁO CZYN, GMINA ALEKSANDRÓW KUJAWSKI

CZĘŚĆ GRAFICZNA PLANU
SKALA 1:1000

Oznaczenia obowiązujące:

-  granica obszaru objętego planem
-  linia rozgraniczająca tereny o różnym przeznaczeniu lub różnych zasadach zagospodarowania
- 1U-PP-PS

symbol przeznaczenia terenu
- 

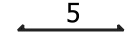
nieprzekraczalna linia zabudowy
- 

wymiarowanie (w metrach)
- 

linia elektroenergetyczna średniego napięcia 15kV wraz z pasem technicznym
- przeznaczenie terenu:

U-PP-PS

teren usług lub produkcji przemysłowej lub składów i magazynów

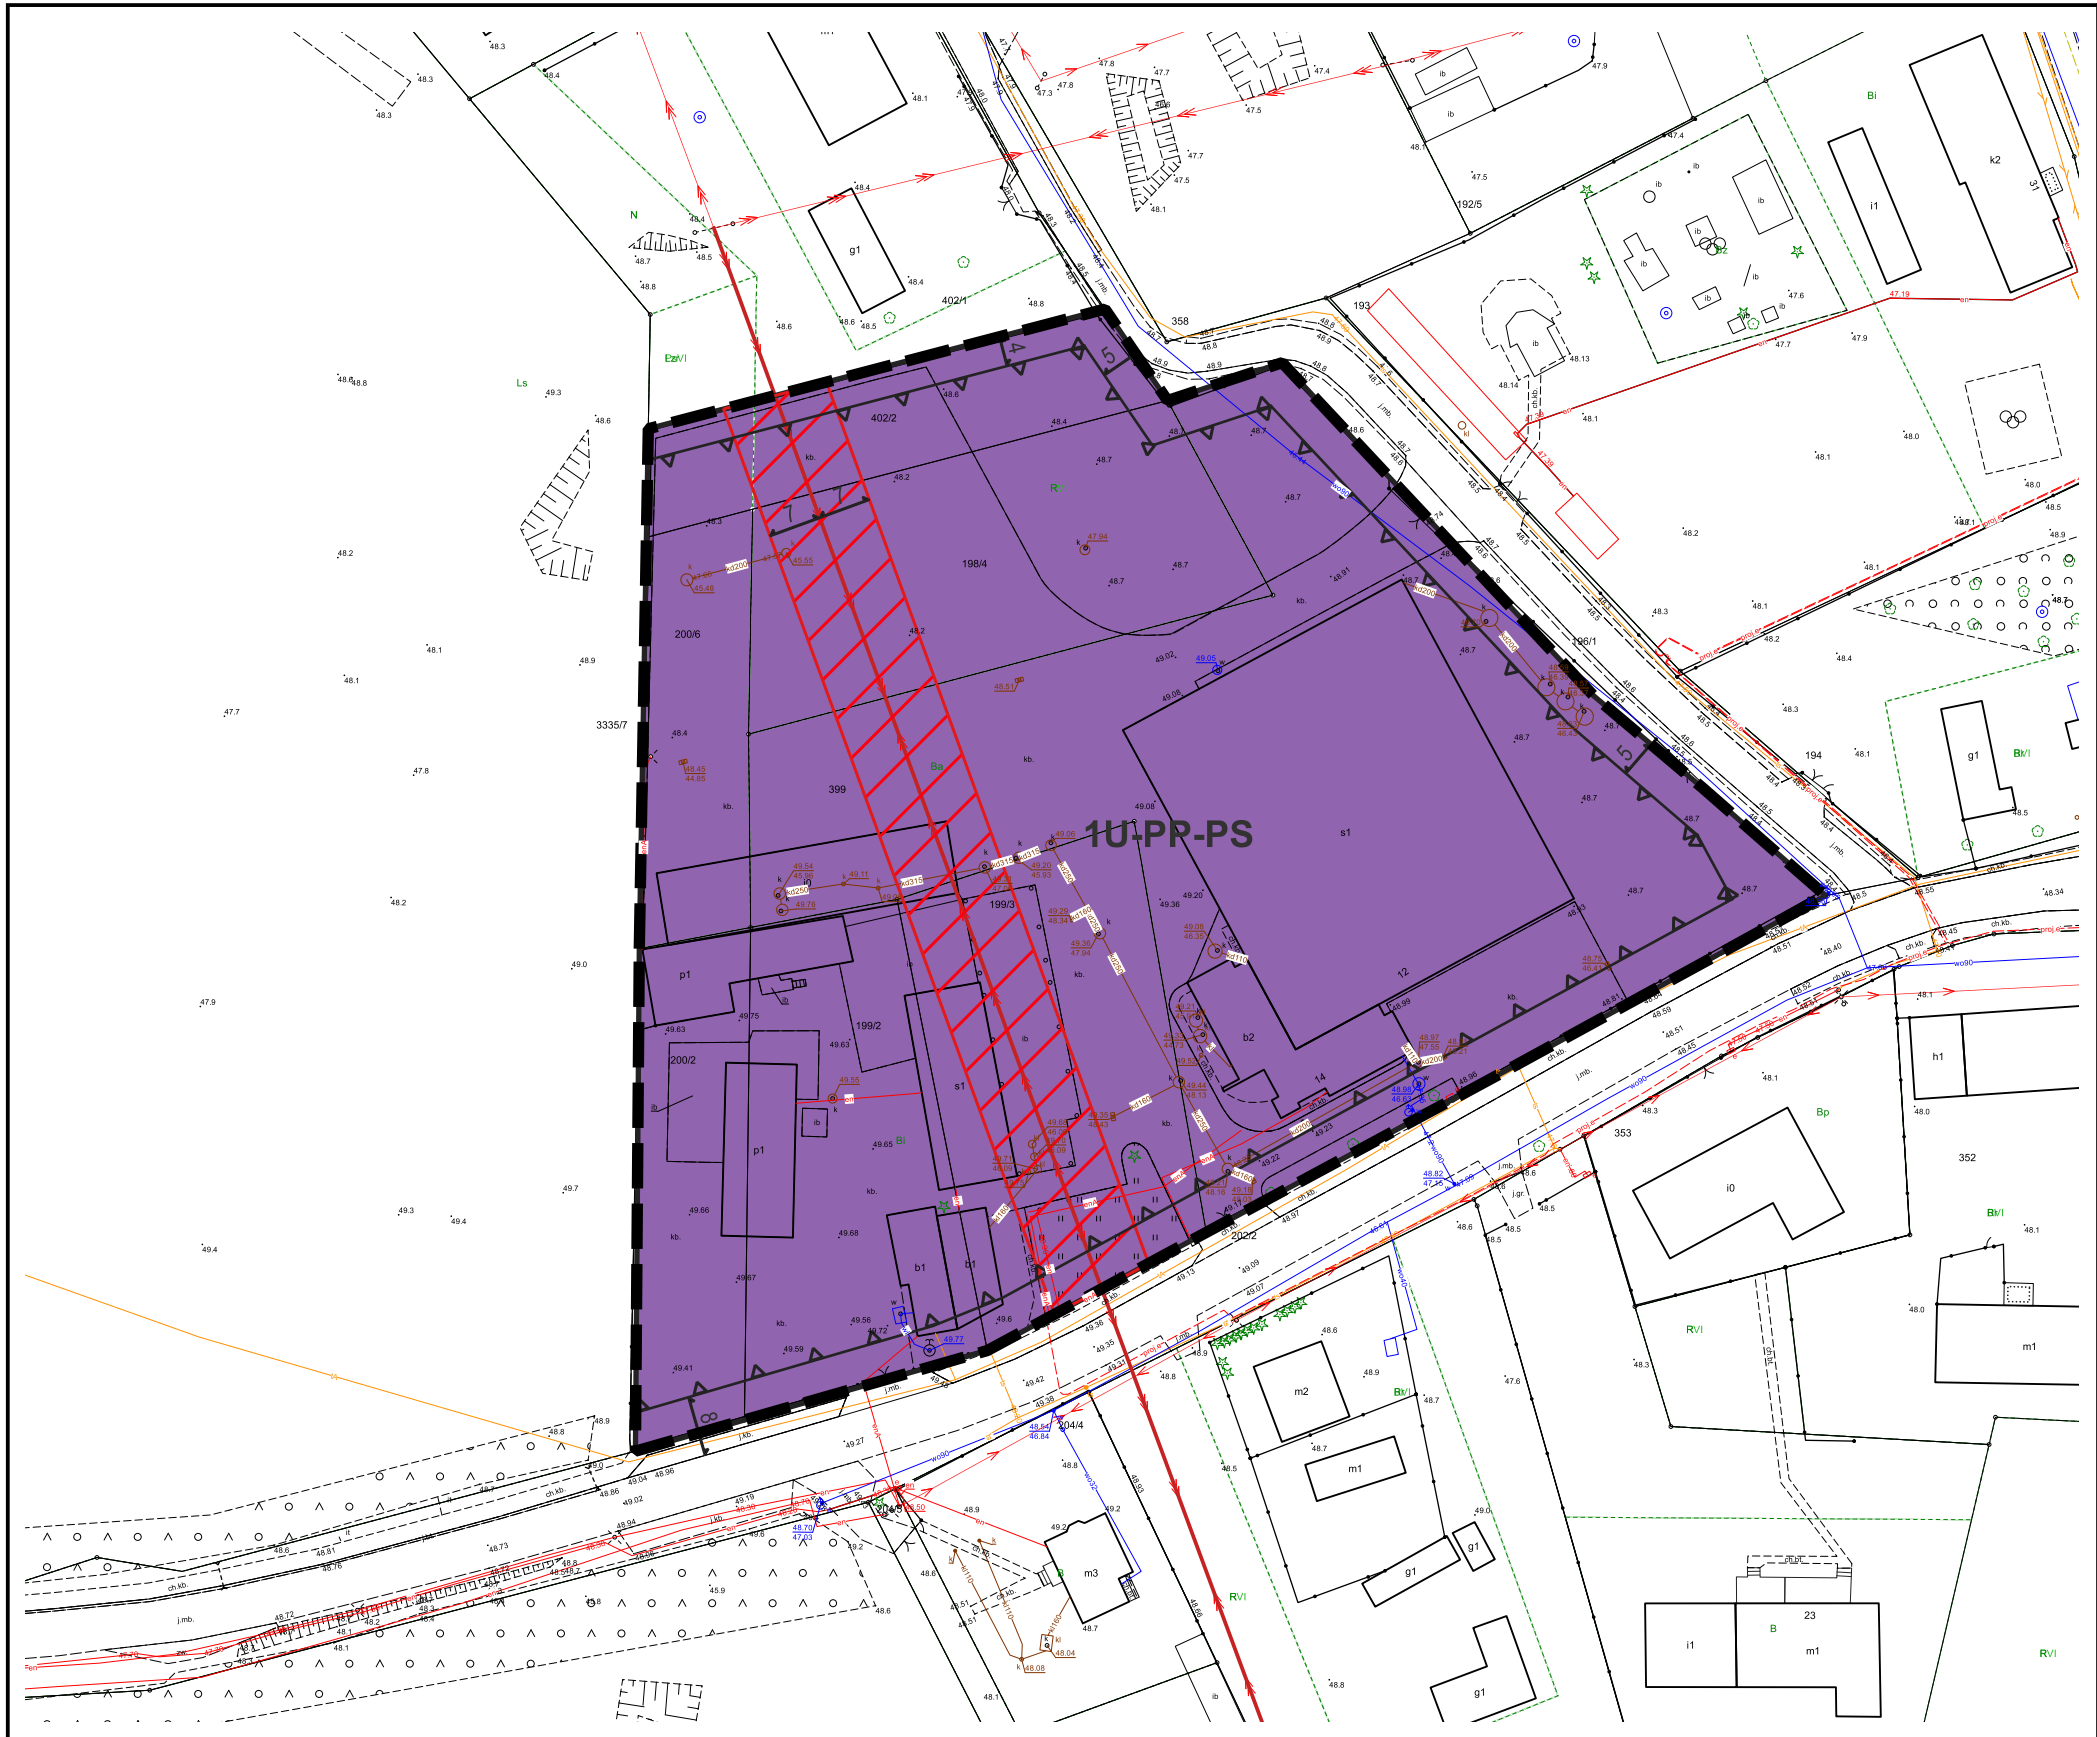


RYSUNEK SPORZĄDZONO NA PODSTAWIE ZBIORU DANYCH W SKALI 1:1000
Z ZASOBU STAROSTWA POWIATOWEGO W ALEKSANDROWIE KUJAWSKIM
W UKŁADZIE WSPÓŁRZĘDNYCH ETRF2000-PL/CS2000/18

LICENCJA NR GN.Go.6642.442.2025_0401_P (ZBIÓR DANYCH EGIB)
LICENCJA NR GN.Go.6642.441.2025_0401_P (ZBIÓR DANYCH GESUT)
LICENCJA NR GN.Go.6642.444.2025_0401_P (ZBIÓR DANYCH BDOT500)

ZAŁĄCZNIK NR 1
DO UCHWAŁY NR.....
RADY GMINY ALEKSANDRÓW KUJAWSKI
Z DNIA.....

UCHWAŁA OGŁOSZONA
W DZIENNIKU URZĘDOWYM
WOJEWÓDZTWA KUJAWSKO-POMORSKIEGO
POZ..... Z DNIA.....

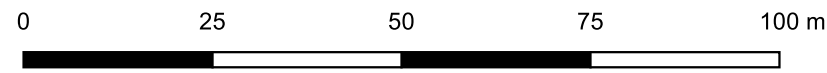

- WYRYS ZE STUDIUM UWARUNKOWAŃ
I KIERUNKÓW ZAGOSPODAROWANIA
PRZESTRZENNEGO GMINY
ALEKSANDRÓW KUJAWSKI**
- 

GRANICA OBSZARU OBJĘTEGO PLANEM
- 

zabudowy mieszkaniowej jednorodzinnej i zabudowy usługowej
- 

koncentracji zabudowy usługowej
- 

Obszary rozwoju aktywności gospodarczej obiektów produkcyjnych, składów, magazynów i zabudowy usługowej
- 

Obszary leśne przestrzeni produkcyjnej lasy państwowe ochronne typu glebochronnego
- 

Systemy infrastruktury technicznej piesze szlaki turystyczne
- 

Obiekty szczególne placówka oświatowa