

MIEJSCOWY PLAN ZAGOSPODAROWANIA PRZESTRZENNEGO
DLA OBSZARU POŁOŻONEGO W OBRĘBIE EWIDENCYJNYM
KONRADOWO, STAWKI, ZGODA, GMINA ALEKSANDRÓW KUJAWSKI


SKALA 1:2000
CZĘŚĆ GRAFICZNA PROJEKTU PLANU

0 20 40 60 80 100 120 140 160 180 200 m

N

6

WYRYS
ZE STUDIUM UWARUNKOWAŃ I KIERUNKÓW
ZAGOSPODAROWANIA PRZESTRZENNEGO
GMINY ALEKSANDRÓW KUJAWSKI

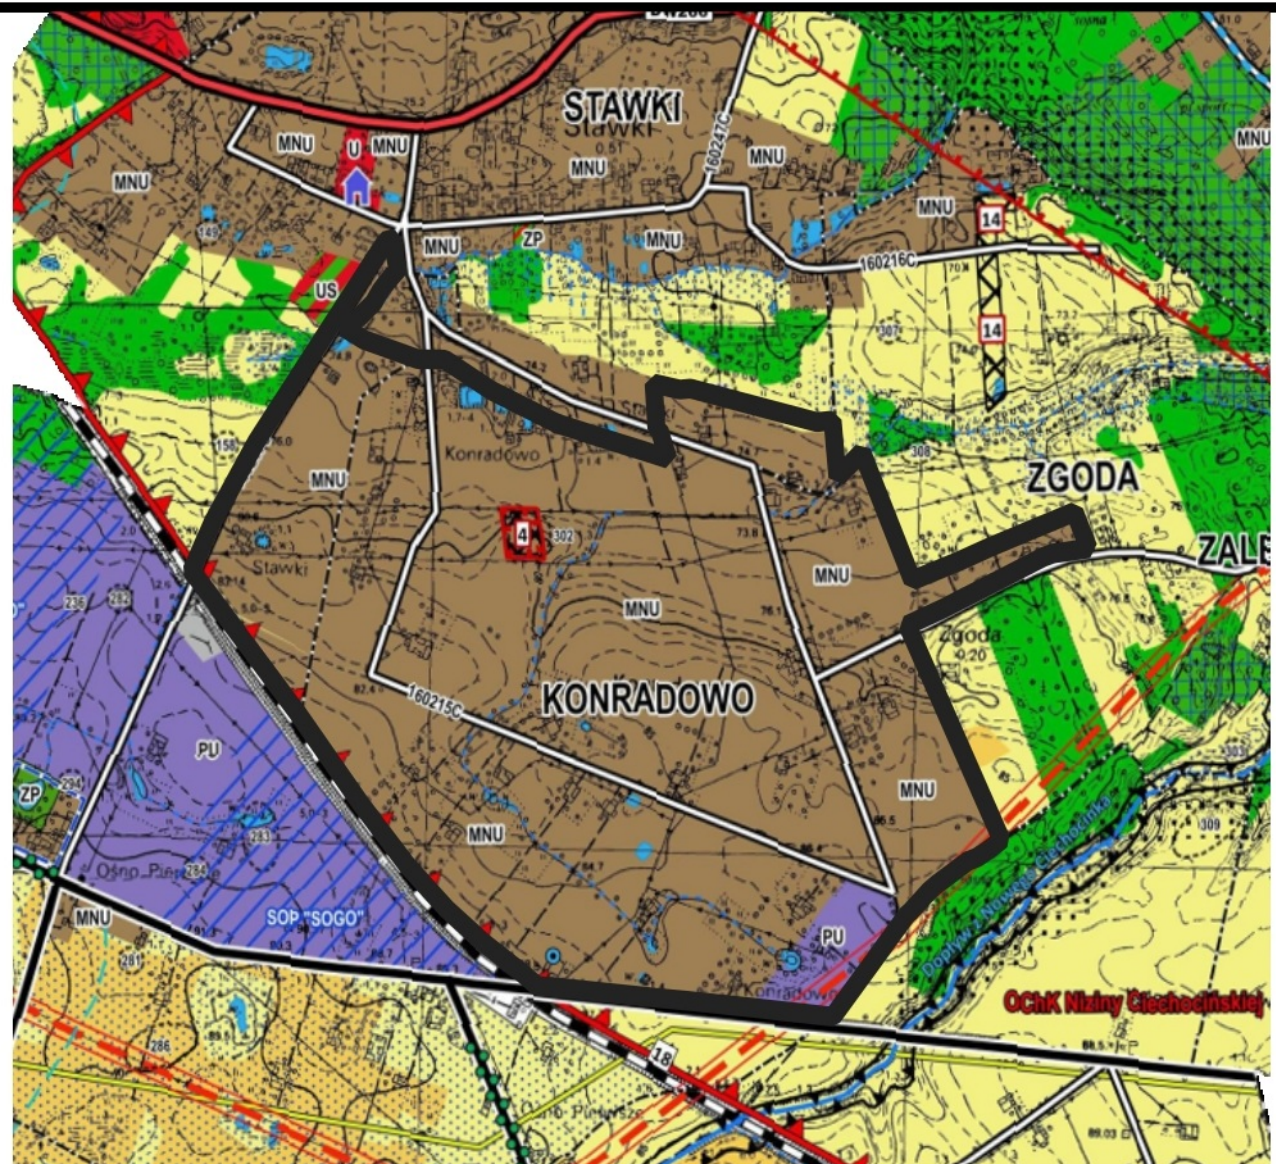

- GRANICA OBSZARU OBJĘTEGO PLANEM**
OBSZAR CHRONIONEGO KRAJOBRAZU "NIZINY CIECHOCIŃSKIE"
- [I] OBSZARY ZABUDOWY WG DOMINUJĄCEJ FUNKCJI ZAGOSPODAROWANIA**
MNW ZABUDOWY MIESZKANIOWEJ JEDNORODZINNEJ I ZABUDOWY USŁUGOWEJ
- [II] OBSZARY ROZWOJU AKTYWNOŚCI GOSPODARCZEJ**
PU OBIEKTÓW PRODUKCYJNYCH, SKŁADÓW, MAGAZYNÓW I ZABUDOWY USŁUGOWEJ
- [III] OBSZARY WÓD POWIERZCHNIOWYCH**
WODY POWIERZCHNIOWE STOJĄCE
CIEKI POWIERZCHNIOWE
RÓWNY MELIORACYJNE (W TYM CIEKI WPROWADZONE W SYSTEM MELIORACJI)
1000201C
DROGI GMINNE (WRAZ Z NUMERACJĄ)
LINIE KOLEJOWE (WRAZ Z NUMERACJĄ)
NAPOWIETRZNA LINIA ELEKTROENERGETYCZNA WYSOKIEGO NAPIĘCIA 110kV WRAZ Z PASEM TECHNOLOGICZNYM
PAS TECHNOLOGICZNY LINII WYSOKIEGO NAPIĘCIA

OZNACZENIA OBOWIĄZUJĄCE

- Granica obszaru objętego planem
Linie rozgraniczające tereny o różnym przeznaczeniu lub różnych zasadach zagospodarowania
Symbol przeznaczenia terenów
1MN Nieprzekraczalne linie zabudowy
Zabytek nieruchomy ujęty w Gminnej i Wojewódzkiej Ewidencji Zabytków
Strefa ochrony archeologicznej stanowisk ujętych w Gminnej i Wojewódzkiej Ewidencji Zabytków
Strefa ochronna od obszaru kolejowego
10 Wymiarowanie (w metrach)

PRZEZNACZENIE TERENÓW

- U teren usług
U-P teren usług lub produkcji
MW teren zabudowy mieszkaniowej wielorodzinnej
MW-U teren zabudowy mieszkaniowej wielorodzinnej lub usług
MNW teren zabudowy mieszkaniowej jednorodzinnej wolnostojącej
MN teren zabudowy mieszkaniowej jednorodzinnej
MNW-U teren zabudowy mieszkaniowej jednorodzinnej wolnostojącej lub usług

- ZN teren zieleni naturalnej
ZP teren zieleni urządzonej
L teren lasu
WS teren wód powierzchniowych śródlądowych
KDD teren drogi dojazdowej
KR teren komunikacji drogowej wewnętrznej
KP teren komunikacji pieszo-rowerowej

OZNACZENIA INFORMACYJNE

- Obszaru Chronionego Krajobrazu "Niziny Ciechocińskie"
Granica terenów zamkniętych

CZĘŚĆ GRAFICZNA PROJEKTU PLANU SPORZĄDZONA NA PODSTAWIE
MAPY ZASADNICZEJ W POSTACI WEKTOROWEJ I BAZY DANYCH BDOT500,
GESUT, EGIB Z ZASOBU STAROSTWA ALEKSANDROWSKIEGO
W UKŁADZIE WSPÓŁRZĘDNYCH ETRF2000-PLUS CS200021
LICENCJA NR GN.G0.6642.2175.2024_0401_P

WOJUT GMINY ALEKSANDRÓW KUJAWSKI