



MIEJSCOWY PLAN ZAGOSPODAROWANIA PRZESTRZENNEGO
DLA OBSZARU POŁOŻONEGO W OBRĘBIE EWIDENCYJNYM
KONRADOWO, STAWKI, ZGODA, GMINA ALEKSANDRÓW KUJAWSKI

SKALA 1:2000
CZĘŚĆ GRAFICZNA PLANU

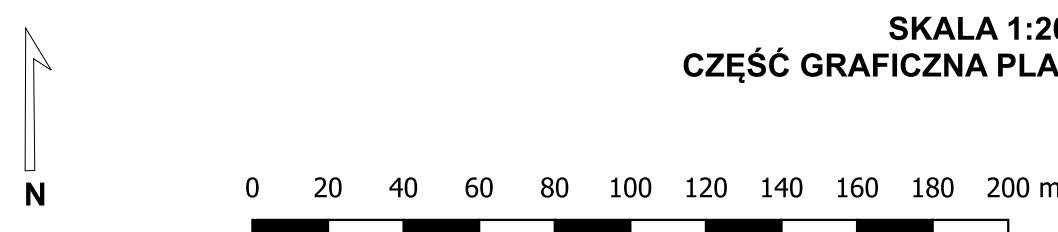


6



WYRYS
ZE STUDIUM UWARUNKOWAŃ I KIERUNKÓW
ZAGOSPODAROWANIA PRZESTRZENNEGO
GMINY ALEKSANDRÓW KUJAWSKI

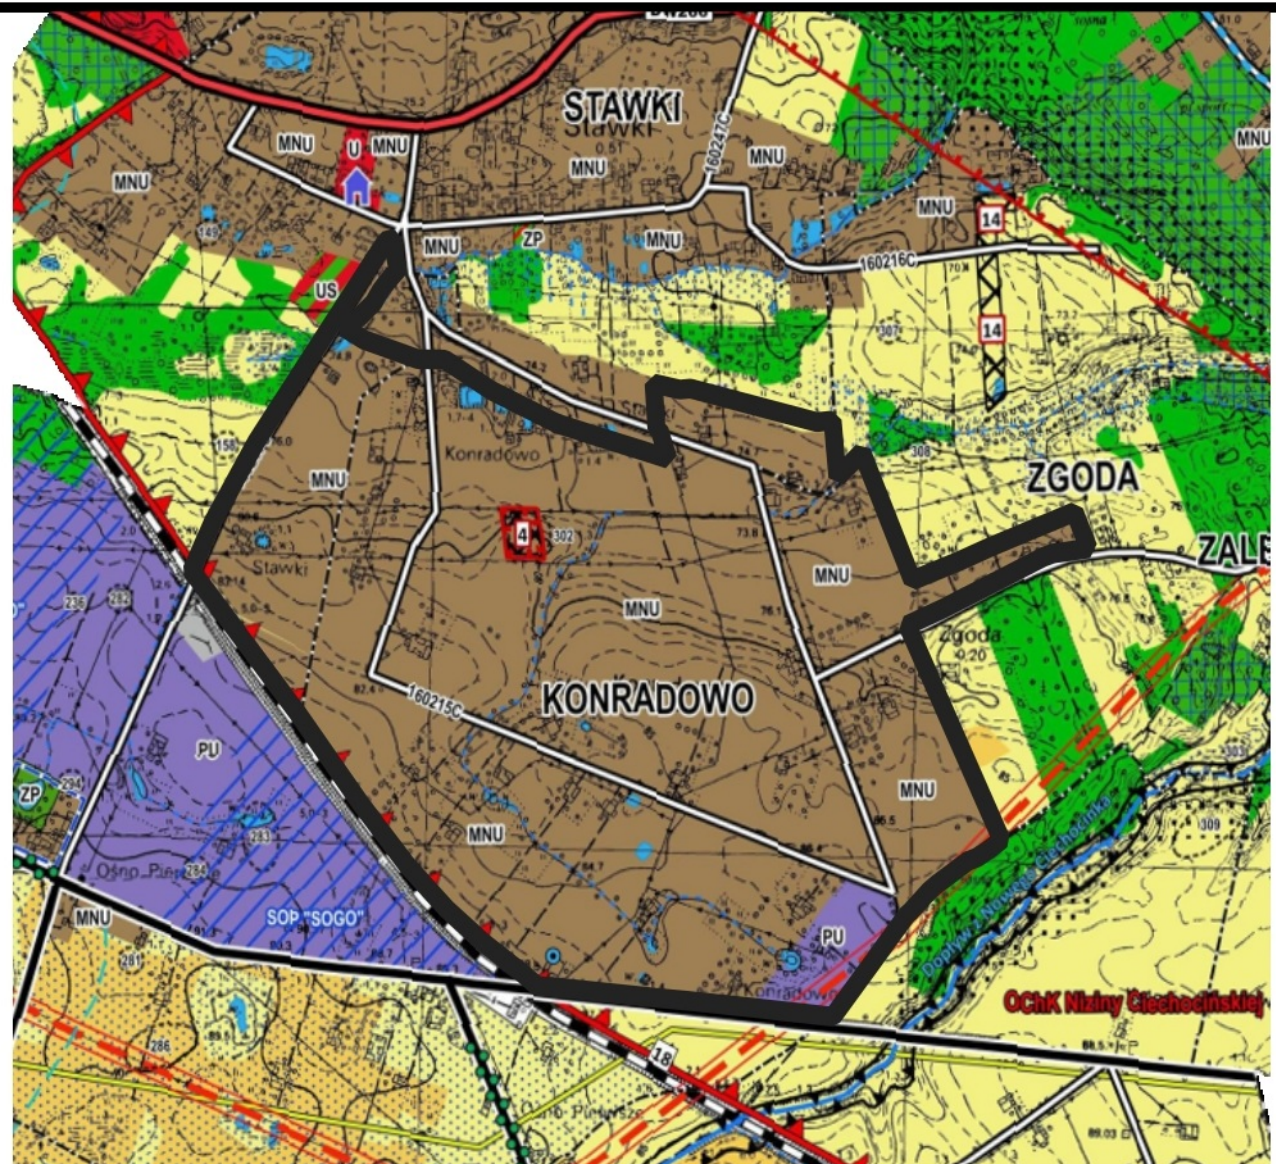


OZNACZENIA OBOWIĄZUJĄCE

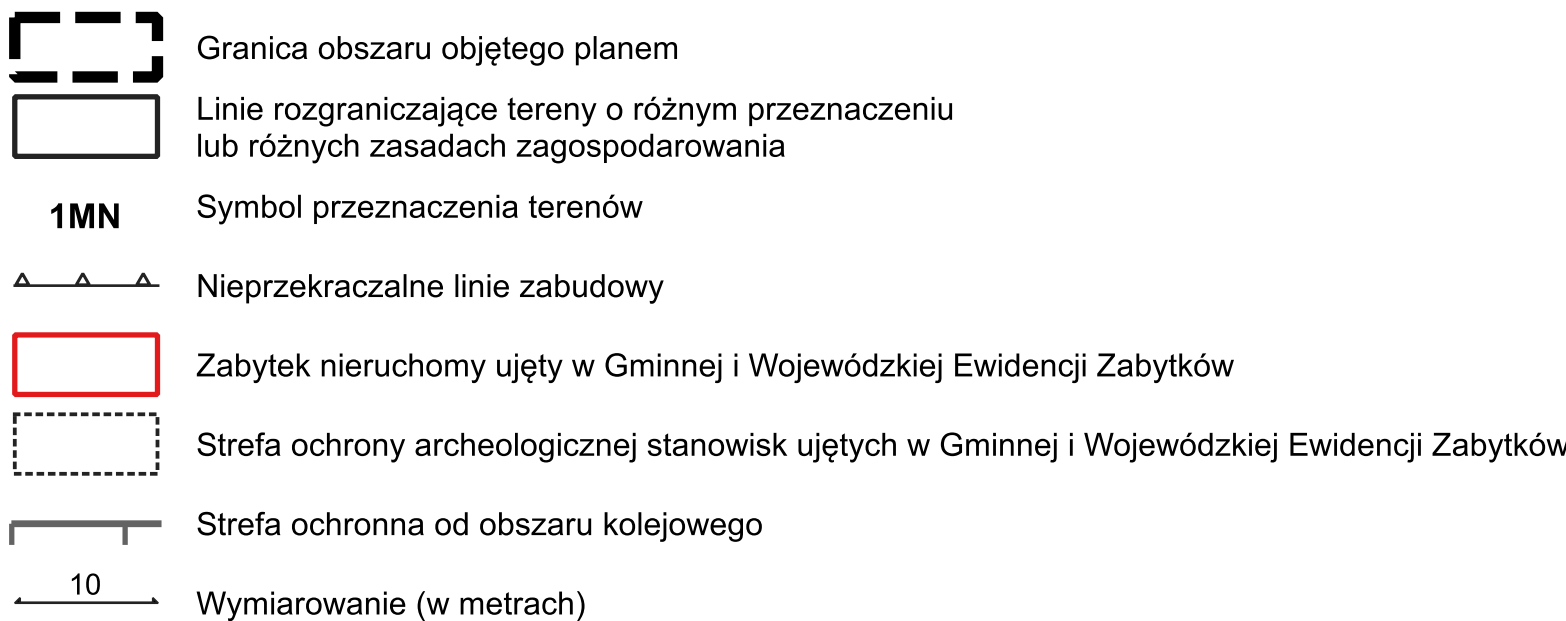

PRZEZNACZENIE TERENÓW

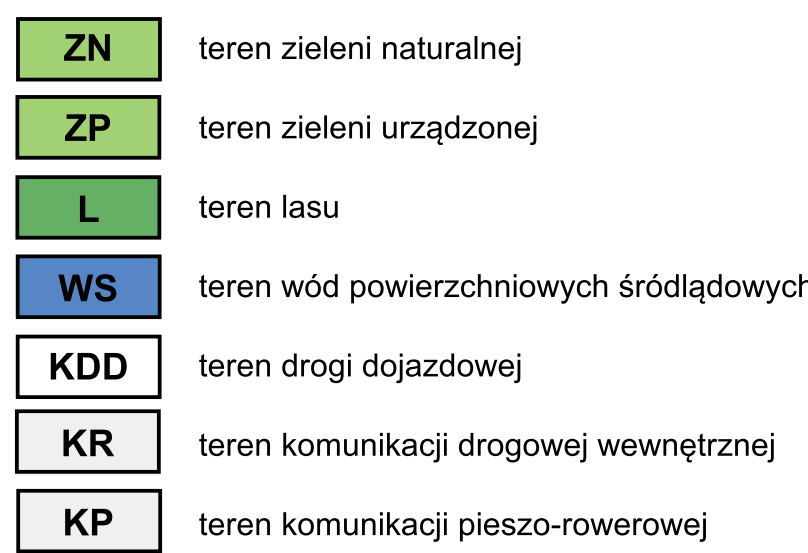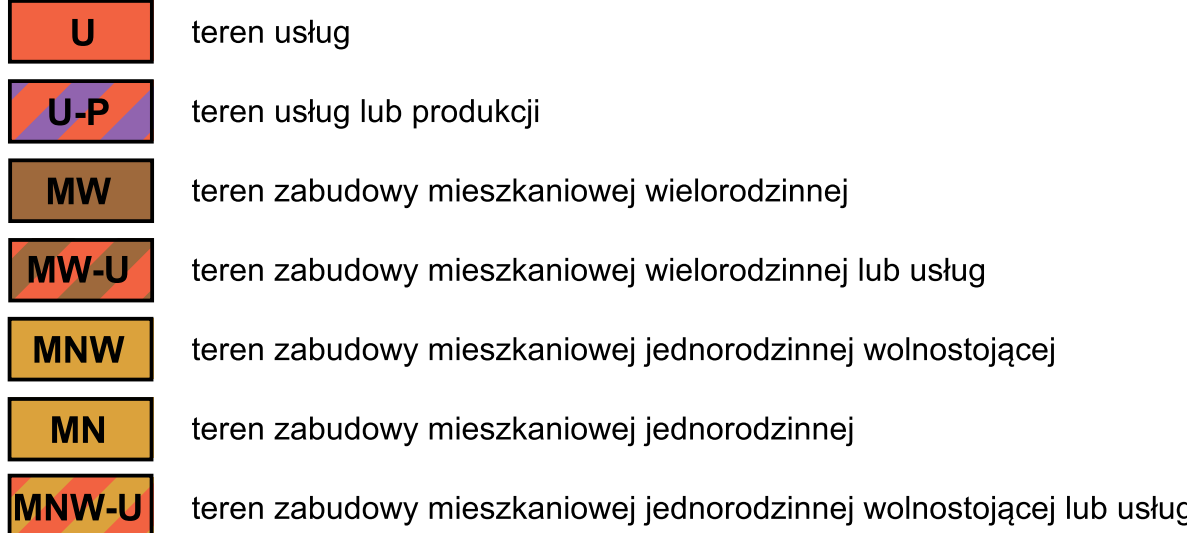

OZNACZENIA INFORMACYJNE

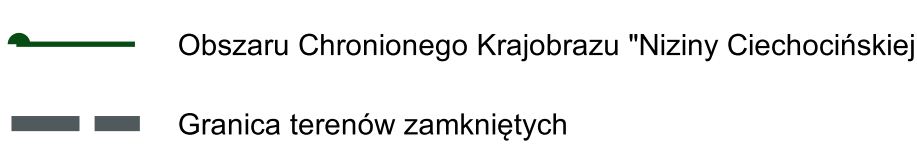

CZĘŚĆ GRAFICZNA PLANU SPORZĄDZONA NA PODSTAWIE
MAPY ZASADNICZEJ W POSTACI WEKTOROWEJ I BAZY DANYCH BDOT500,
GESUT, EGIB Z ZASOBU STAROSTWA ALEKSANDROWSKIEGO
W UKŁADZIE WSPÓŁRZĘDNYCH ETRF2000-PLUS2000021
LICENCJA NR GN.G0.6642.2175.2024_0401_P
WÓJT GMINY ALEKSANDRÓW KUJAWSKI