


MIEJSCOWY PLAN ZAGOSPODAROWANIA PRZESTRZENNEGO
DLA OBSZARU POŁOŻONEGO W OBRĘBIE GEODEZYJNYM
ŁAZIENIEC, GMINA ALEKSANDRÓW KUJAWSKI

SPORZĄDZAJĄCY PLAN -
WÓJT GMINY ALEKSANDRÓW KUJAWSKI

CZEŚĆ GRAFICZNA PLANU MIEJSCOWEGO - ZAŁĄCZNIK NR 1
DO UCHWAŁY NR
RADY GMINY ALEKSANDRÓW KUJAWSKI
Z DNIA

OGŁOSZONEJ W DZIENNIKU URZĘDOWYM
WOJEWÓDZTWA KUJAWSKO - POMORSKIEGO
POZ Z DNIA

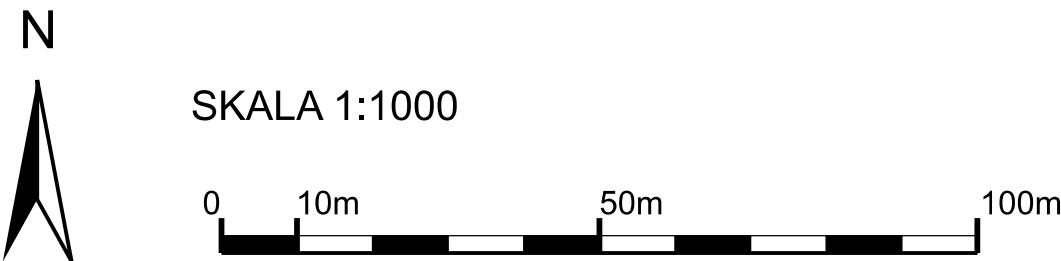

CZEŚĆ GRAFICZNA PLANU MIEJSCOWEGO
SPORZĄDZONA JEST W UKŁADZIE WSPÓŁRZĘDNYCH PL - 2000 (6)
NA MAPIE ZASADNICZEJ W POSTACI WEKTOROWEJ
POZYSKANEJ Z ZASOBU GEODEZYJNEGO STAROSTY ALEKSANDROWSKIEGO
(PODGIK W ALEKSANDROWIE KUJAWSKIM)

OZNACZENIA CZĘŚCI GRAFICZNEJ PLANU MIEJSCOWEGO:


- OBOWIĄZUJĄCE USTALENIA PLANU
- granica obszaru objętego planem miejscowym
 - linia rozgraniczająca tereny o różnym przeznaczeniu lub różnych zasadach zagospodarowania
 - nieprzekraczalna linia zabudowy
 - ciąg pieszzy

- MN teren zabudowy mieszkaniowej jednorodzinnej
- MNW teren zabudowy mieszkaniowej jednorodzinnej wolnostojącej
- MNW-U teren zabudowy mieszkaniowej jednorodzinnej wolnostojącej lub usług
- KDL teren drogi lokalnej
- KDD teren drogi dojazdowej
- KR teren komunikacji drogowej wewnętrznej
- ZP teren zieleni urządzonej

OZNACZENIA INFORMACYJNE

- granica Gminy Aleksandrów Kujawski
- granica obszaru chronionego krajobrazu Niziny Ciechocińskiej
- granica krajobrazów wyznaczonych w audycie krajobrazowym dla województwa kujawsko - pomorskiego
- wymiarowanie w metrach

WYRYS ZE STUDIUM UWARUNKOWAŃ I KIERUNKÓW
ZAGOSPODAROWANIA PRZESTRZENNEGO
GMINY ALEKSANDRÓW KUJAWSKI
SKALA 1:10000

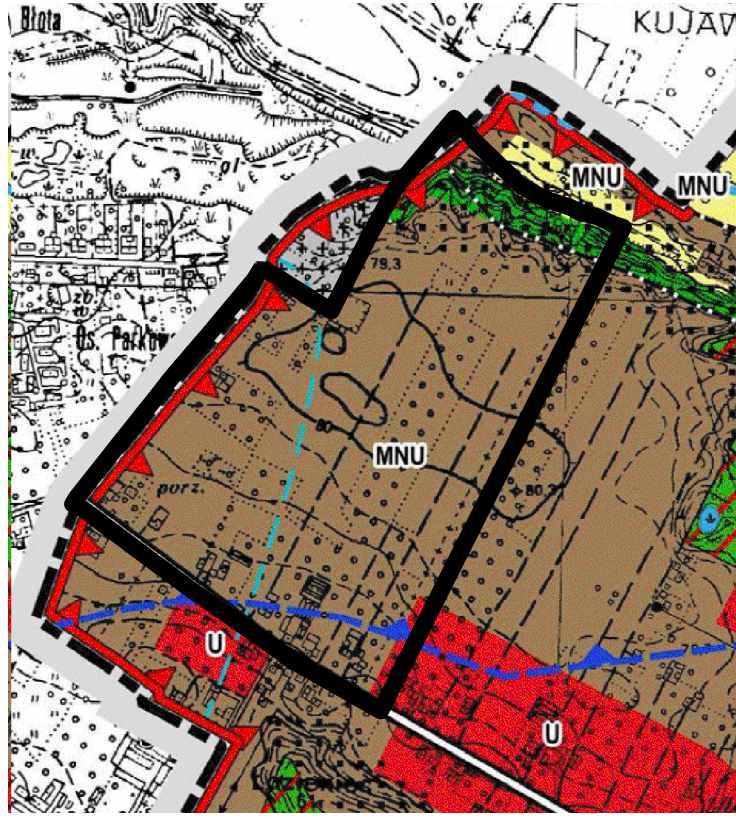

OZNACZENIA STUDIUM:

- granica obszaru objętego mpzp
- zabudowa mieszkaniowa jednorodzinna i zabudowa usługowa
- usługi
- obszar rolniczy
- zadrzewienia, zakrzewienia
- cmentarze historyczne - miejsca pamięci
- obszar chronionego krajobrazu "Niziny Ciechocińskiej"
- piesze szlaki turystyczne

