


MIEJSCOWY PLAN ZAGOSPODAROWANIA PRZESTRZENNEGO
DLA OBSZARU POŁOŻONEGO W OBRĘBIE GEODEZYJNYM
NOWY CIECHOCINEK I WYGODA, GMINA ALEKSANDRÓW KUJAWSKI

RYSUNEK PLANU STANOWI ZAŁĄCZNIK NR 1A
DO UCHWAŁY NR
RADY GMINY ALEKSANDRÓW KUJAWSKI
Z DNIA

SKALA 1:1000

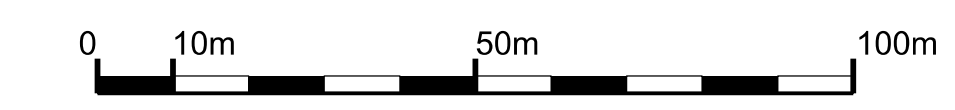

sporządzający plan: Wójt Gminy Aleksandrów Kujawski

OZNACZENIA OBOWIĄZUJĄCYCH USTALEŃ PLANU:

- granica obszaru objętego planem
- linia rozgraniczająca tereny o różnym przeznaczeniu lub różnych zasadach zagospodarowania
- nieprzekraczalna linia zabudowy
- projektowany gazociąg wysokiego ciśnienia
- U teren usług
- MNW teren zabudowy mieszkaniowej jednorodzinnej wolnostojącej
- MNW-U teren zabudowy mieszkaniowej jednorodzinnej wolnostojącej lub usług
- KDD teren drogi dojazdowej
- KR teren komunikacji drogowej wewnętrznej
- KPP teren komunikacji pieszej
- L teren lasu
- ZP teren zieleni urządzonej

OZNACZENIA INFORMACYJNE NIE BĘDĄCE USTALENIAMI PLANU:

- granica obszaru wpisanego do ewidencji zabytków
- zasięg ograniczeń w zabudowie i zagospodarowaniu terenów w sąsiedztwie obszaru kolejowego
- eH istniejąca sieć elektroenergetyczna napowietrzna wysokiego napięcia 110kV
- eS istniejąca sieć elektroenergetyczna napowietrzna średniego napięcia 15kV
- gw istniejący gazociąg wysokiego ciśnienia
- obszar potencjalnego oddziaływania sieci elektroenergetycznej
- granice strefy kontrolowanej istniejącego gazociągu dla obiektów niemieszkalnych (stodoły, szopy, garaże)
- b -b granice strefy kontrolowanej istniejącego gazociągu dla zabudowy mieszkalnej
- g -g
- b -b granice strefy kontrolowanej istniejącego gazociągu dla budynków użyteczności publicznej i zamieszkania zbiorowego
- g -g
- granice strefy kontrolowanej projektowanego gazociągu
- granice strefy oddziaływania linii elektroenergetycznej wysokiego napięcia
- istniejący rów melioracyjny - orientacyjny przebieg

