


PROGNOZA ODDZIAŁYWANIA NA ŚRODOWISKO ZMIANY MIEJSCOWEGO PLANU Zagospodarowania Przestrzennego Dla Obszaru Położonego w Obrębie Ewidencyjnym Łazieniec Gmina Aleksandrów Kujawski



CAŁY OBSZAR OBJĘTY PLANEM JEST POŁOŻONY W GRANICACH
OBSZARU CHRONIONEGO KRAJOBRAZU NIZINY CIECHOCIŃSKIEJ

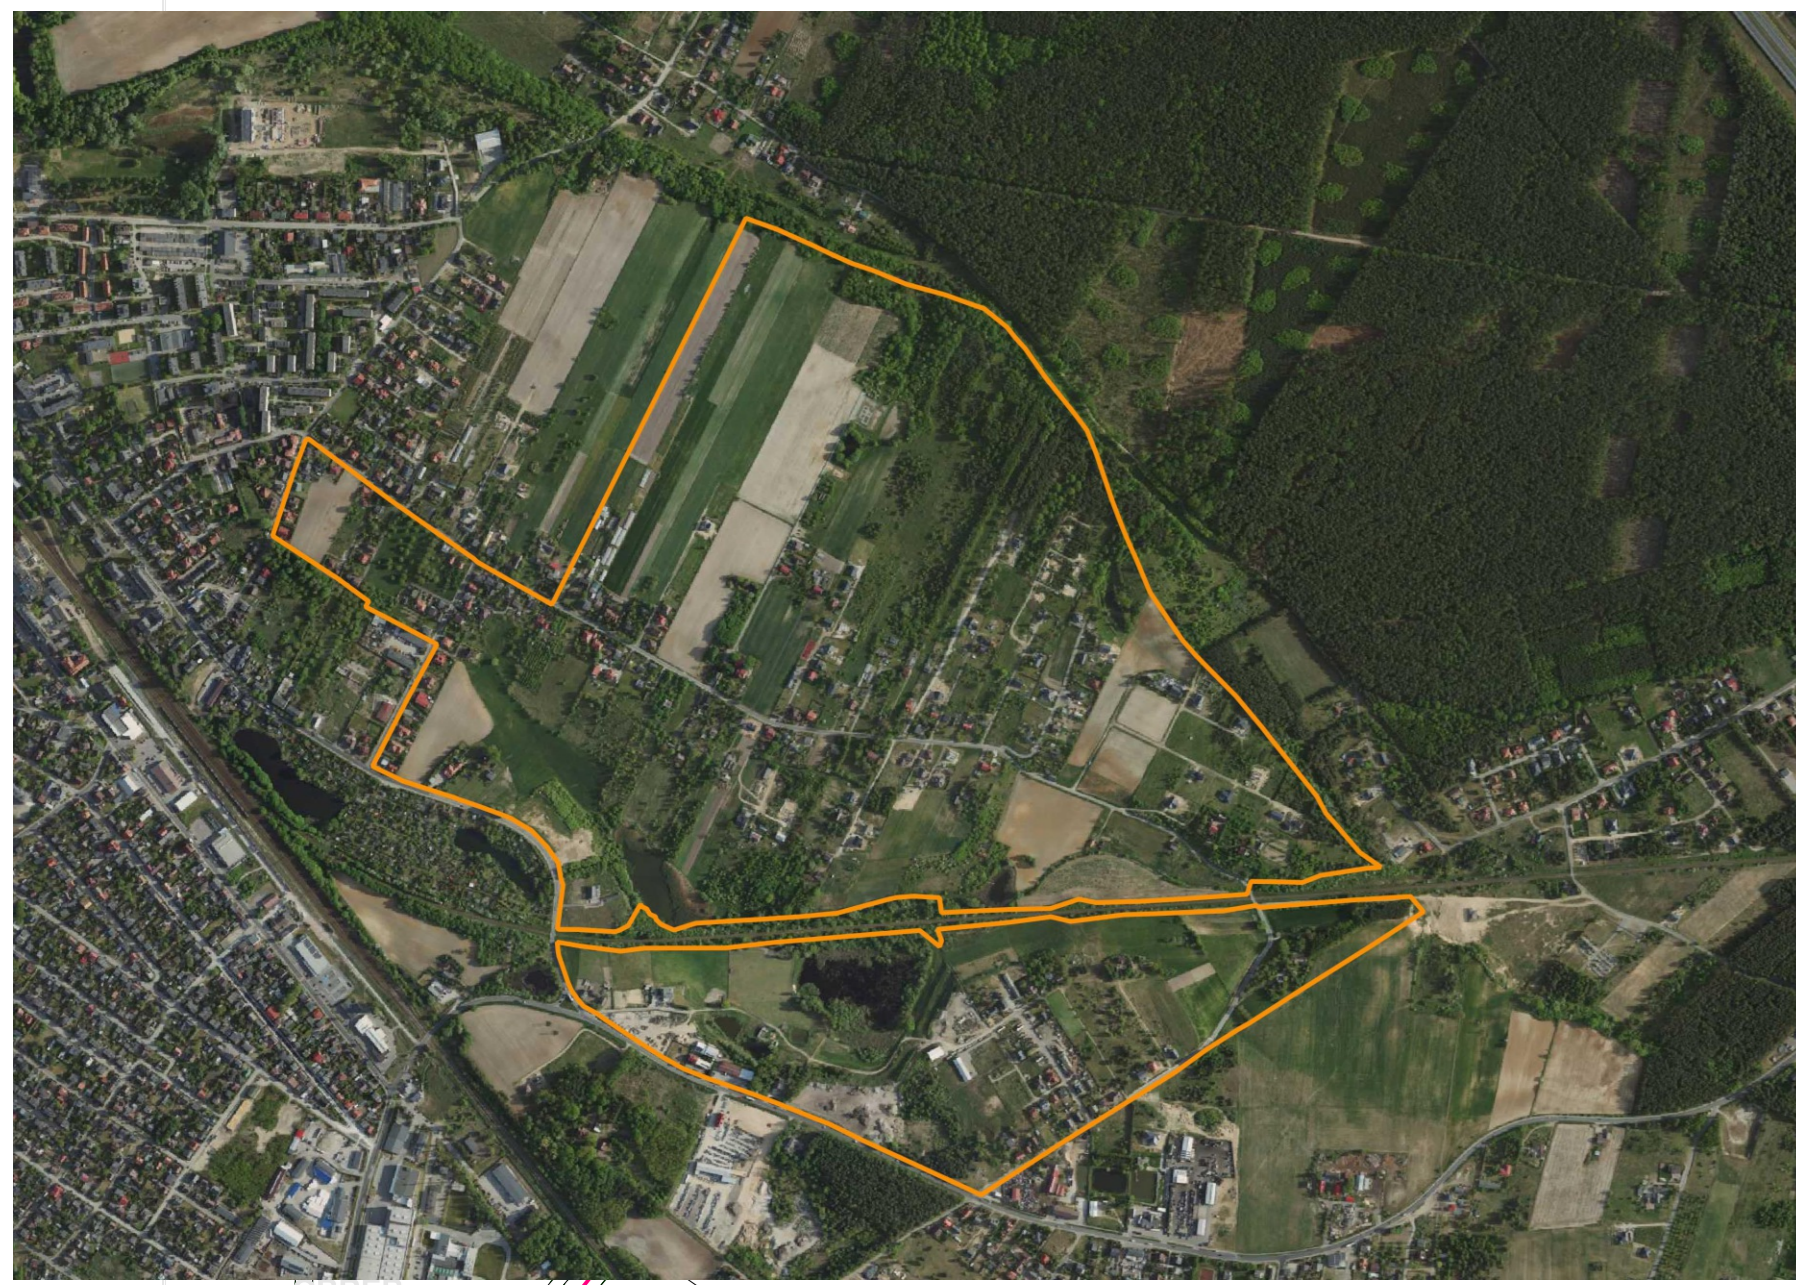


OZNACZENIA INFORMACYJNE

- ZABUDOWA ISTNIEJĄCA
- GRANICA OBSZARU CHRONIONEGO KRAJOBRAZU "NIZINA CIECHOCIŃSKA"
- GRANICA OBSZARU GŁÓWNEGO ZBIORNIKA WÓD PODZIEMNYCH NR 141 "ZBIORNIK RZEKI DOLINA WISŁA"
- ZASADA PODZIAŁU NA DZIAŁKI BUDOWLANE
- NASŁUPOWA STACJA TRANSFORMATOROWA
- PARKINGI NIEWYDZIELONE
- MIEJSCE CZERPIANIA WODY
- ISTNIEJĄCY ZASIEG WÓD W OBRĘBIE TERENÓW
- STREFA 10m OD BRZEGU WÓD
- GRANICE TERENÓW ZAMKNIĘTYCH USTALONE PRZEZ MINISTRA WŁAŚCIWEGO OD SPRAW TRANSPORTU
- STREFA OCHRONNA OD TERENÓW ZAMKNIĘTYCH

OZNACZENIA OBOWIĄZUJĄCE

- GRANICA OBSZARU OBJĘTEGO PLANEM
- LINIE ROZGRANICZAJĄCE TERENY O RÓŻNYM PRZEZNACZENIU LUB RÓŻNYCH ZASADACH ZAGOSPODAROWANIA
- NIEMPRZEKACZALNE LINIE ZABUDOWY
- OBOWIĄZUJĄCE LINIE ZABUDOWY
- TERENY ZABUDOWY MIESZKANIOWEJ JEDNORODZINNEJ
- TERENY ZABUDOWY MIESZKANIOWEJ JEDNORODZINNEJ Z USŁUGAMI
- TERENY ZABUDOWY USŁUGOWO - MIESZKANIOWEJ
- TERENY ZABUDOWY MIESZKANIOWEJ WIELORODZINNEJ
- TERENY ZABUDOWY USŁUGOWO - MIESZKANIOWEJ WIELORODZINNEJ
- TERENY ZABUDOWY USŁUGOWEJ
- TERENY USŁUG PUBLICZNYCH
- TERENY ZIELENI URZĄDZONEJ I USŁUG Z ZAKRESU REKREACJI
- TERENY ZIELENI URZĄDZONEJ
- TERENY ZIELENI OCHRONNEJ
- TERENY LASÓW
- TERENY WÓD POWIERZCHNIOWYCH ŚRÓDLĄDOWYCH
- TERENY INFRASTRUKTURY TECHNICZNEJ ELEKTROENERGETYCZNEJ
- TERENY PARKINGÓW
- TERENY DRÓG PUBLICZNYCH LOKALNYCH
- TERENY DRÓG PUBLICZNYCH DOJAZDOWYCH
- TERENY DRÓG WEWNĘTRZNYCH
- TERENY CIĄGÓW PIESZOROWEROWYCH
- STANOWISKA ARCHEOLOGICZNE
- ZABUDOWA WARTOŚCIOWA KULTUROWO
- PASY TECHNOLOGICZNE OD ISTNIEJĄCYCH LINII ELEKTROENERGETYCZNYCH ŚW
- WYMIAROWANIE W METRACH

POŁOŻENIE MPZP WZGLĘDEM OBSZARÓW CHRONIONYCH

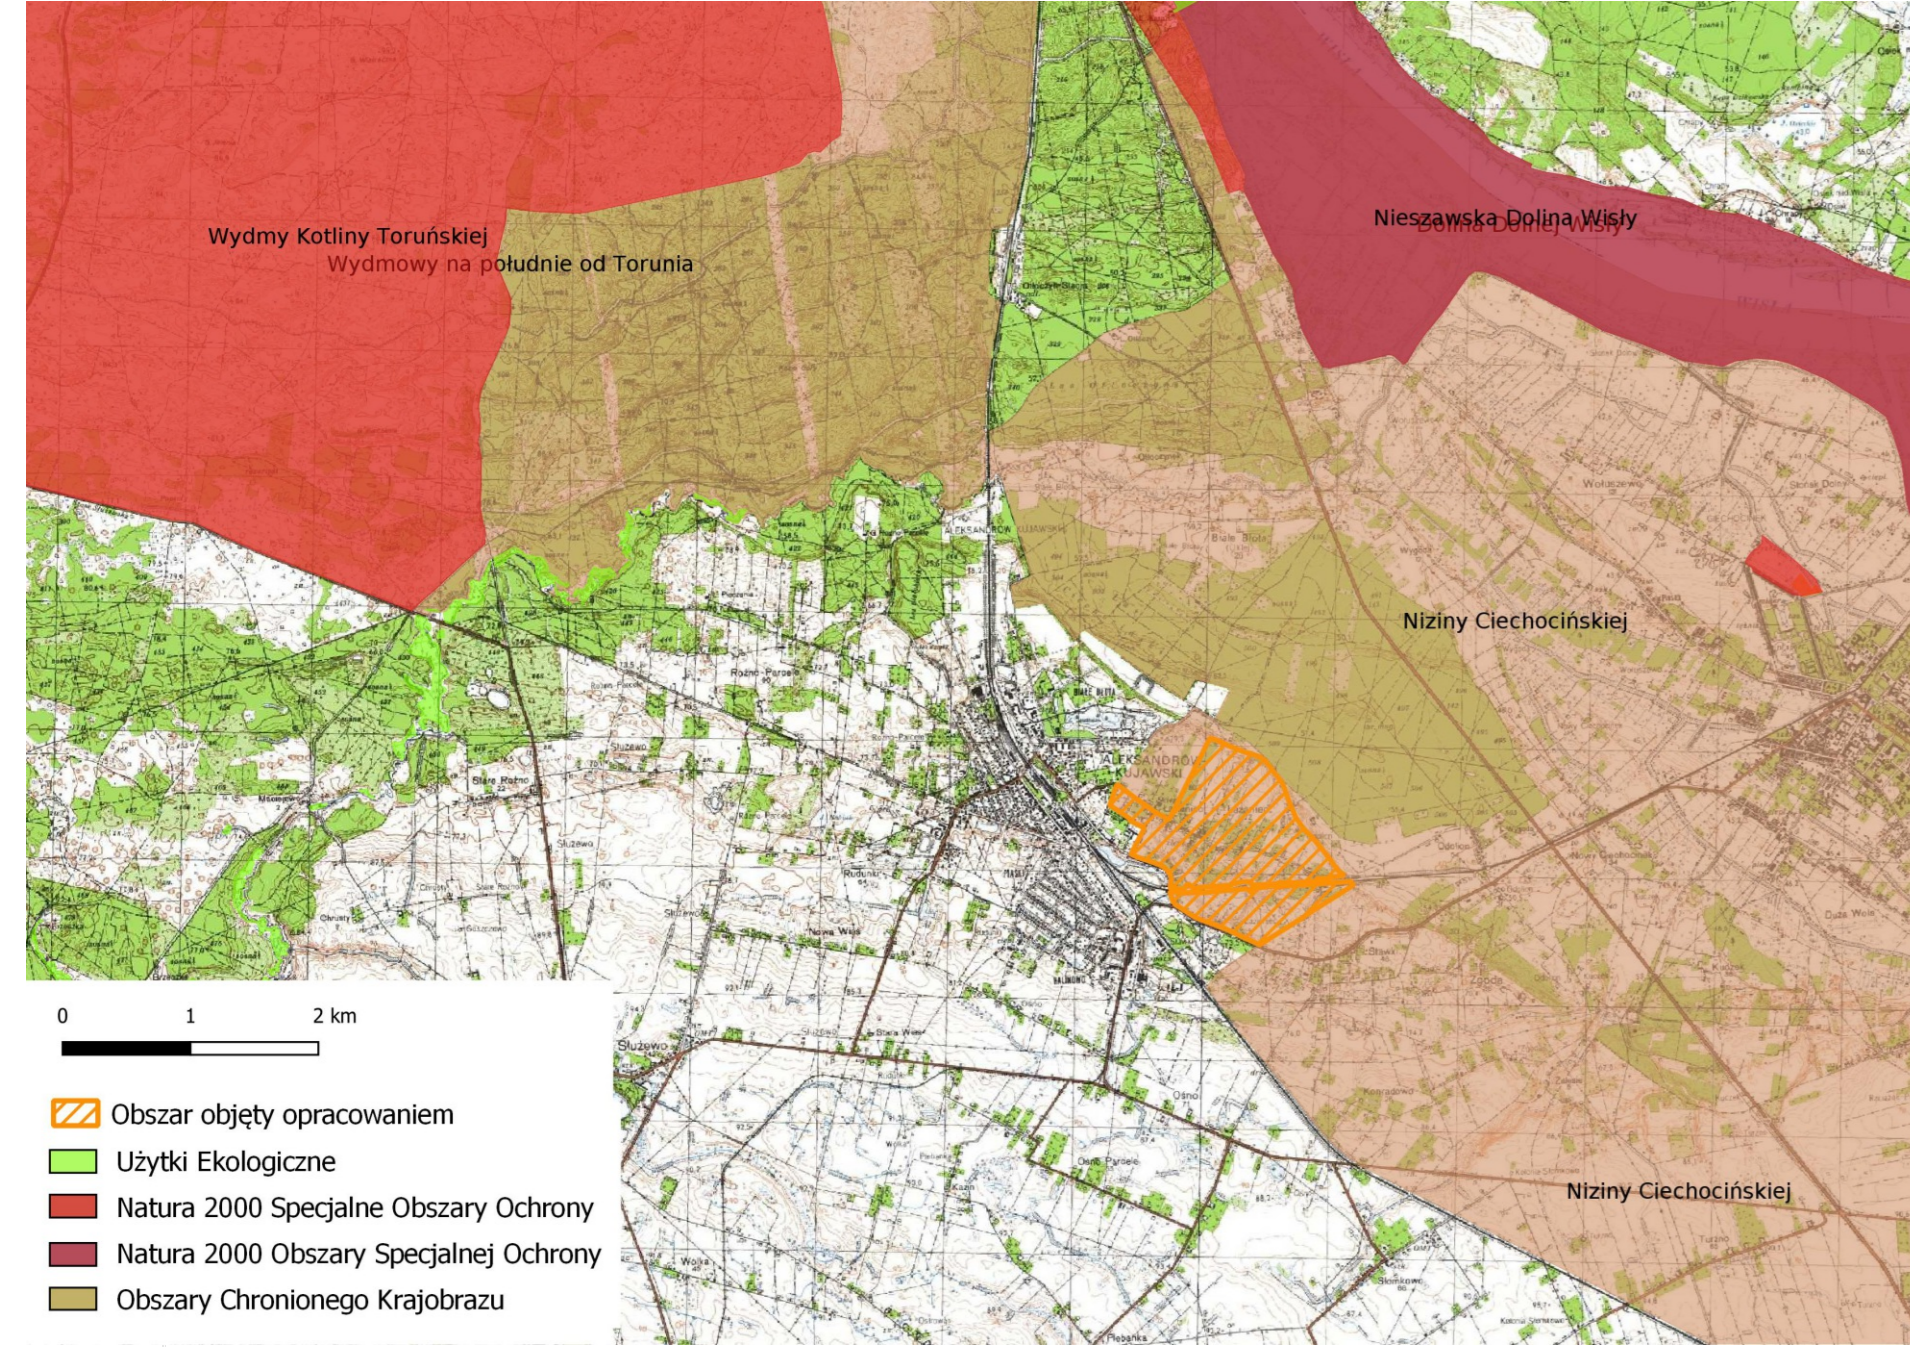

- Obszar objęty opracowaniem
- Utyłki Ekologiczne
- Natura 2000 Specjalne Obszary Ochrony
- Natura 2000 Obszary Specjalnej Ochrony
- Obszary Chronionego Krajobrazu

OZNACZENIA DO PROGNOZY

- potencjalnie małe uciążliwości związane z oddziaływaniami usług
- potencjalnie średnie uciążliwości związane z oddziaływaniami usług
- potencjalnie średnie uciążliwości związane z oddziaływaniami usług
- potencjalnie duże lub średnie uciążliwości związane z oddziaływaniami usług i usług publicznych
- potencjalnie małe uciążliwości związane z oddziaływaniami usług, zachowanie powierzchni biologicznie czynnej
- zachowanie powierzchni biologicznie czynnej, ochrona fauny i flory, wprowadzanie nowych gatunków roślin
- zachowanie powierzchni biologicznie czynnej, ochrona fauny i flory, ochrona bioróżnorodności
- zachowanie powierzchni biologicznie czynnej, ochrona fauny i flory, ochrona gruntów leśnych
- ochrona warunków wodnych, fauny i flory związanej ze zbiornikami