

MIEJSCOWY PLAN ZAGOSPODAROWANIA PRZESTRZENNEGO
DLA OBSZARU POŁOŻONEGO W OBRĘBIE GEODEZYJNYM
NOWY CIECHOCINEK I WYGODA, GMINA ALEKSANDRÓW KUJAWSKI

RYSUNEK PLANU STANOWI ZAŁĄCZNIK NR 1B
DO UCHWAŁY NR
RADY GMINY ALEKSANDRÓW KUJAWSKI
Z DNIA


sporządzający plan: Wójt Gminy Aleksandrów Kujawski

0 10m 50m 100m SKALA 1:1000

sporządzający plan: Wójt Gminy Aleksandrów Kujawski

WYRYS ZE STUDIUM UWARUNKOWAŃ I KIERUNKÓW
ZAGOSPODAROWANIA PRZESTRZENNEGO
GMINY ALEKSANDRÓW KUJAWSKI

SKALA 1:10000

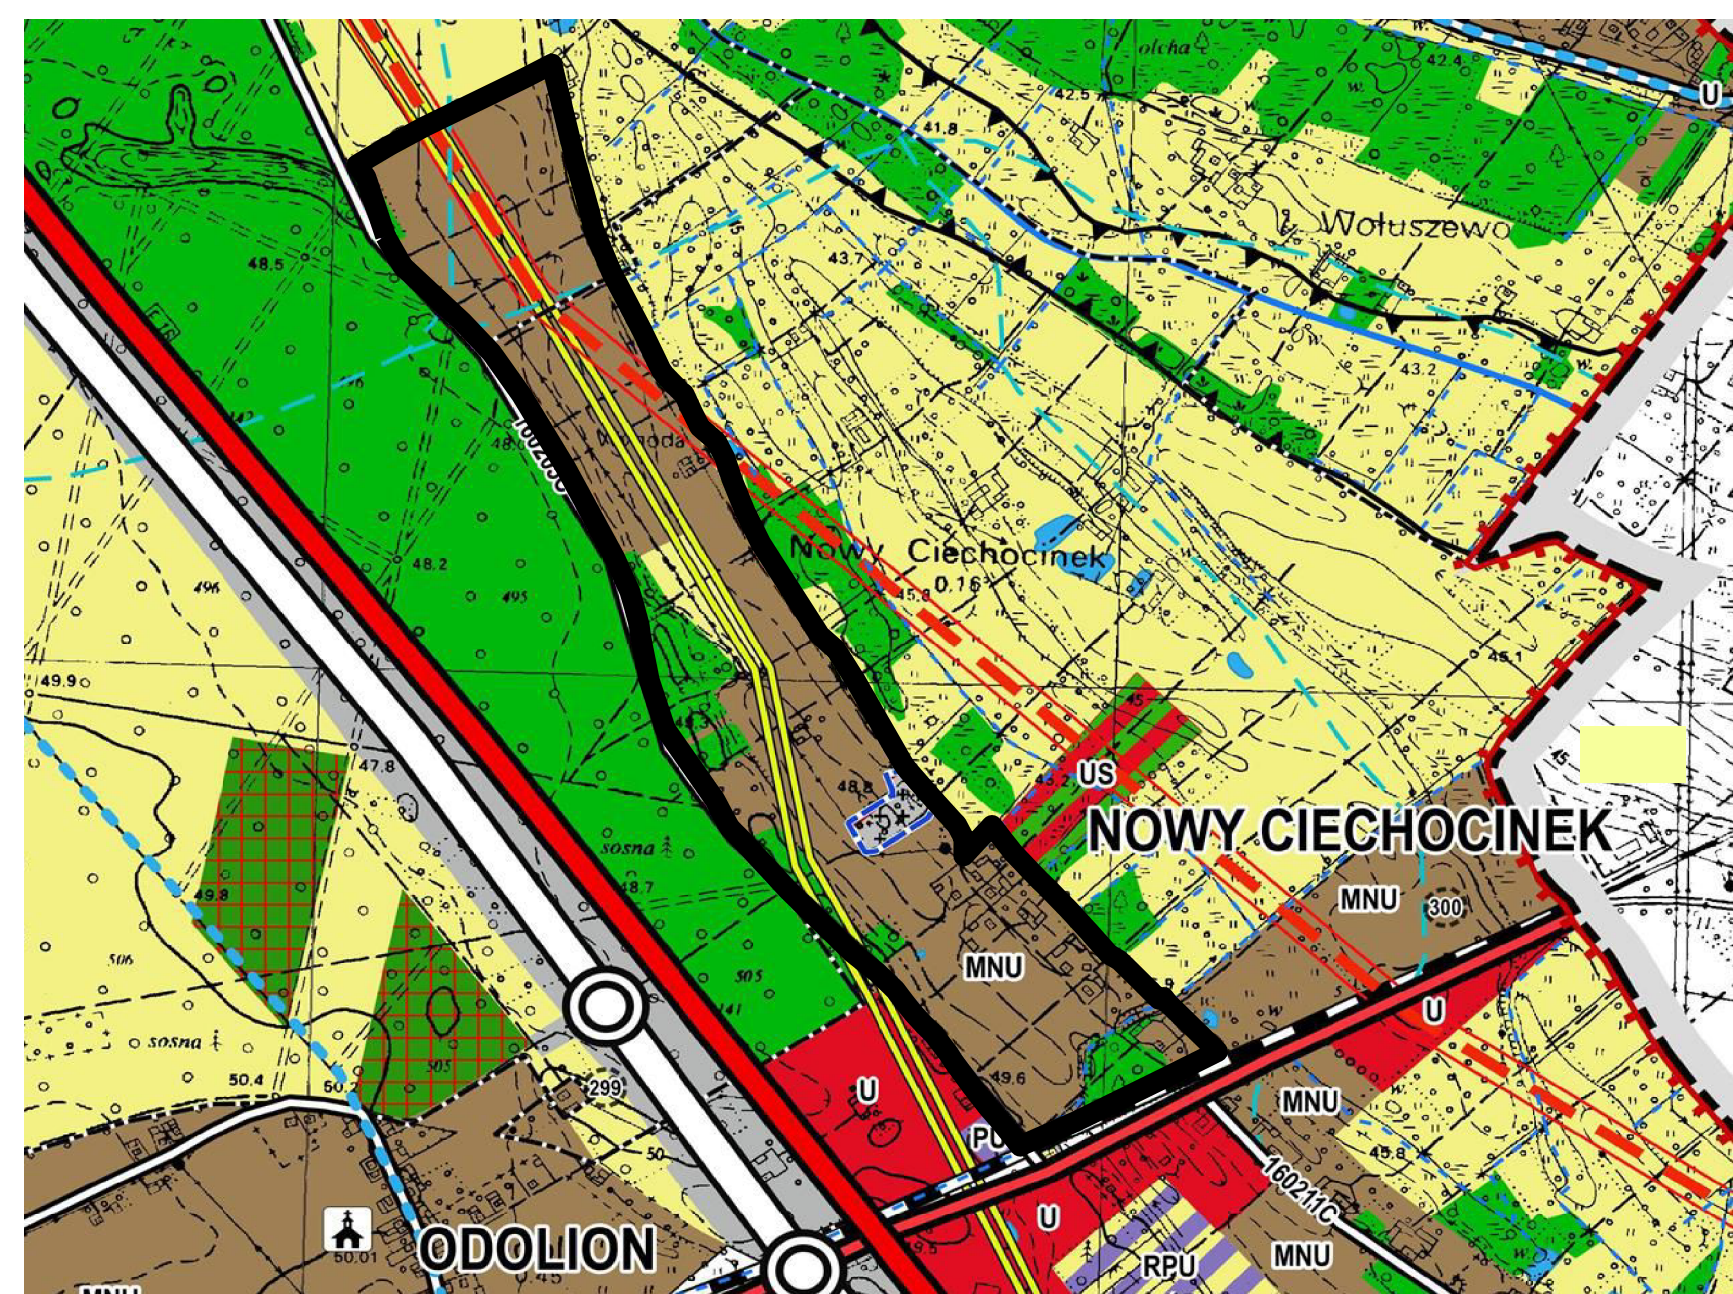

OZNACZENIA STUDIUM:

- granica obszaru objętego miejscowym planem zagospodarowania przestrzennego
- zabudowa mieszkaniowa jednorodzinna i zabudowa usługowa
- lasy prywatne
- obszar rolniczy
- cmentarze historyczne - miejsca pamięci
- parki cmentarze ujęte w gminnej ewidencji zabytków
- gazociąg wysokiego ciśnienia
- napowietrzna linia elektroenergetyczna wysokiego napięcia 110kV z pasem technologicznym
- piesze szlaki turystyczne
- rowy meliracyjne

