

MIEJSCOWY PLAN ZAGOSPODAROWANIA PRZESTRZENNEGO
DLA OBSZARU POŁOŻONEGO W OBRĘBIE GEODEZYJNYM
NOWY CIECHOCINEK I WYGODA, GMINA ALEKSANDRÓW KUJAWSKI


część graficzna planu -

RYSUNEK PLANU STANOWI ZAŁĄCZNIK NR 1B
DO UCHWAŁY NR
RADY GMINY ALEKSANDRÓW KUJAWSKI
Z DNIA

0 10m 50m 100m SKALA 1:1000

sporządzający plan: Wójt Gminy Aleksandrów Kujawski

WYRYS ZE STUDIUM UWARUNKOWAŃ I KIERUNKÓW
ZAGOSPODAROWANIA PRZESTRZENNEGO
GMINY ALEKSANDRÓW KUJAWSKI
SKALA 1:10000

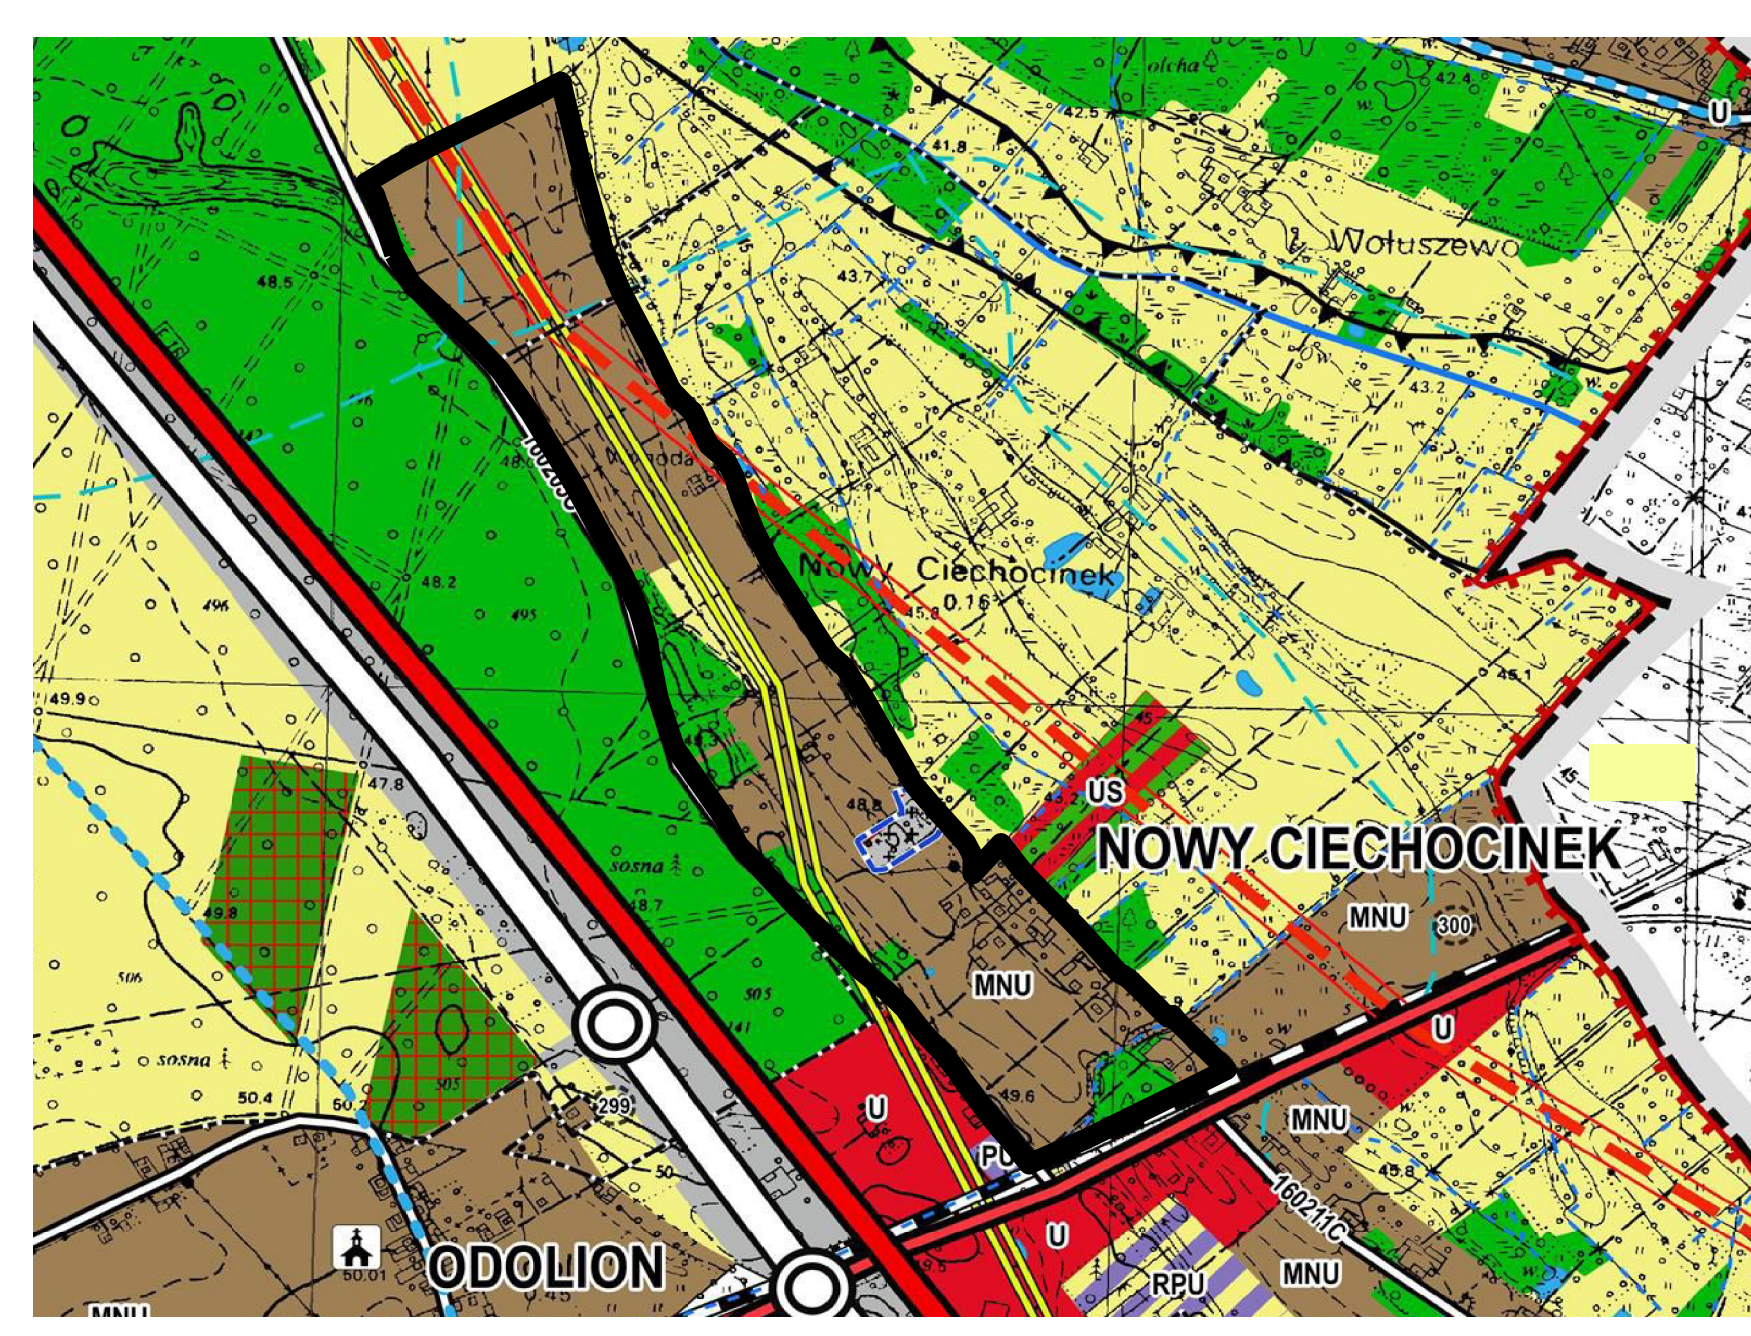

- OZNACZENIA STUDIUM:
- granica obszaru objętego miejscowym planem zagospodarowania przestrzennego
 - zabudowa mieszkaniowa jednorodzinna i zabudowa usługowa
 - lasy prywatne
 - obszar rolniczy
 - cmentarze historyczne - miejsca pamięci
 - parki cmentarze ujęte w gminnej ewidencji zabytków
 - gazociąg wysokiego ciśnienia
 - napowietrzna linia elektroenergetyczna wysokiego napięcia 110kV z pasem technologicznym
 - piesze szlaki turystyczne
 - rowy meliracyjne

