


ZAGOSPODAROWANIA PRZESTRZENNEGO W OBRĘBIE EWIDENCYJNYM WOŁUSZEWO, GMINA ALEKSANDRÓW KUJAWSKI

ZAŁĄCZNIK NR 1
DO UCHWAŁY NR
RADY GMINY W ALEKSANDROWIE KUJAWSKIM
Z DNIA

WYRYS ZE STUDIUM UWARUNKOWAŃ I KIERUNKÓW
ZAGOSPODAROWANIA PRZESTRZENNEGO
GMINY ALEKSANDRÓW KUJAWSKI
UCHWALONEGO UCHWAŁĄ NR XXX/239/21
RADY GMINY ALEKSANDRÓW KUJAWSKI
Z DNIA 30 MARCA 2021 R.


SKALA 1:10 000

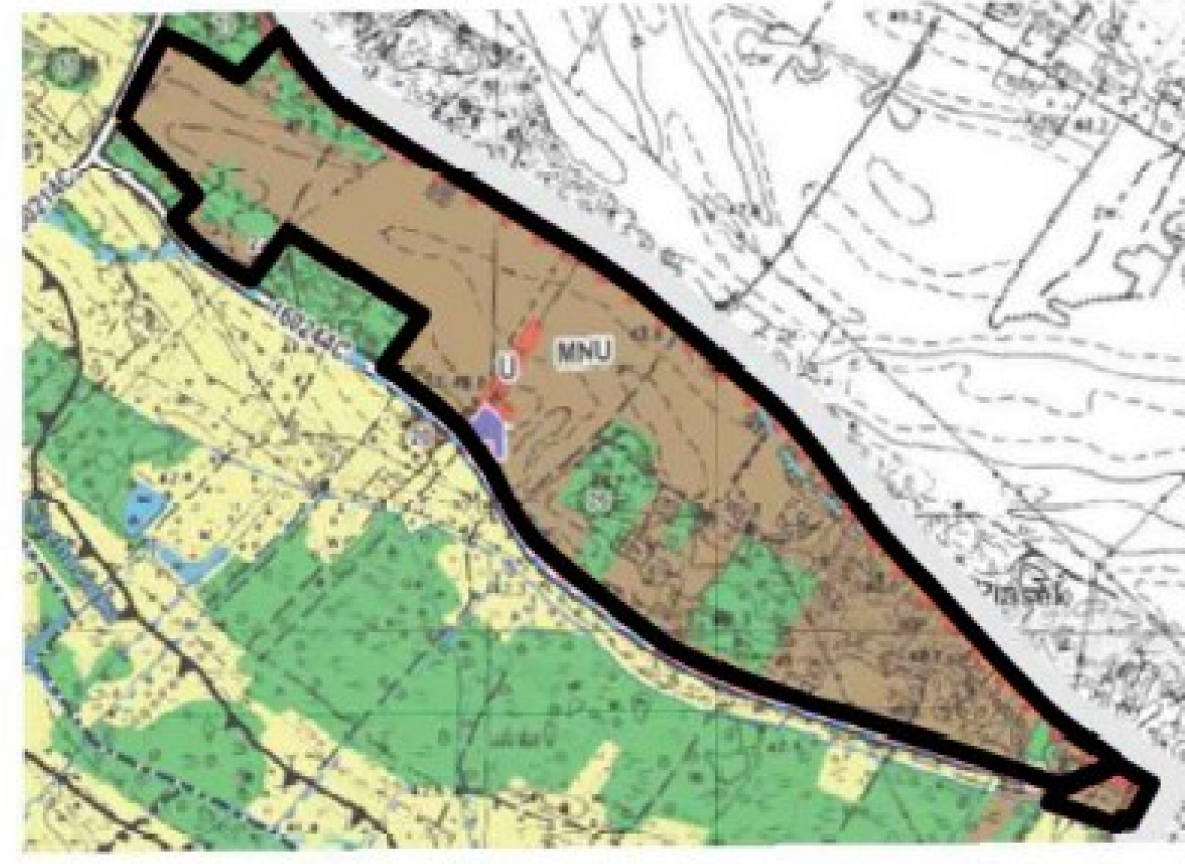

LEGENDA:
■ ZABUDOWY MIESZKANIOWEJ JEDNORODZINNEJ I ZABUDOWY USŁUGOWEJ
■ KONCENTRACJI ZABUDOWY USŁUGOWEJ
▭ GRANICA OBSZARU OBJĘTEGO PLANEM MIEJSCOWYM



UKŁAD ARKUSZY

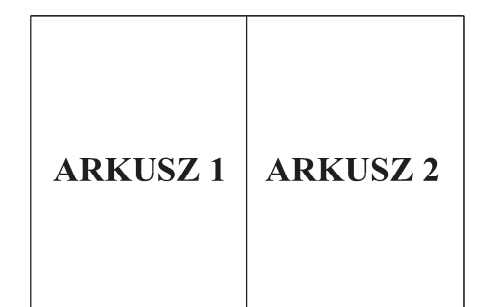

ARKUSZ 2

SPORZĄDZAJĄCY PLAN: WÓJT GMINY ALEKSANDRÓW KUJAWSKI