


# MIEJSCOWY PLAN ZAGOSPODAROWANIA PRZESTRZENNEGO

DLA OBSZARU POŁOŻONEGO W OBRĘBIE EWIDENCYJNYM STAWKI, ZGODA  
GMINA ALEKSANDRÓW KUJAWSKI

RYSunEK PLANU  
SKALA 1:1000

0 20 40 60 80 100 m

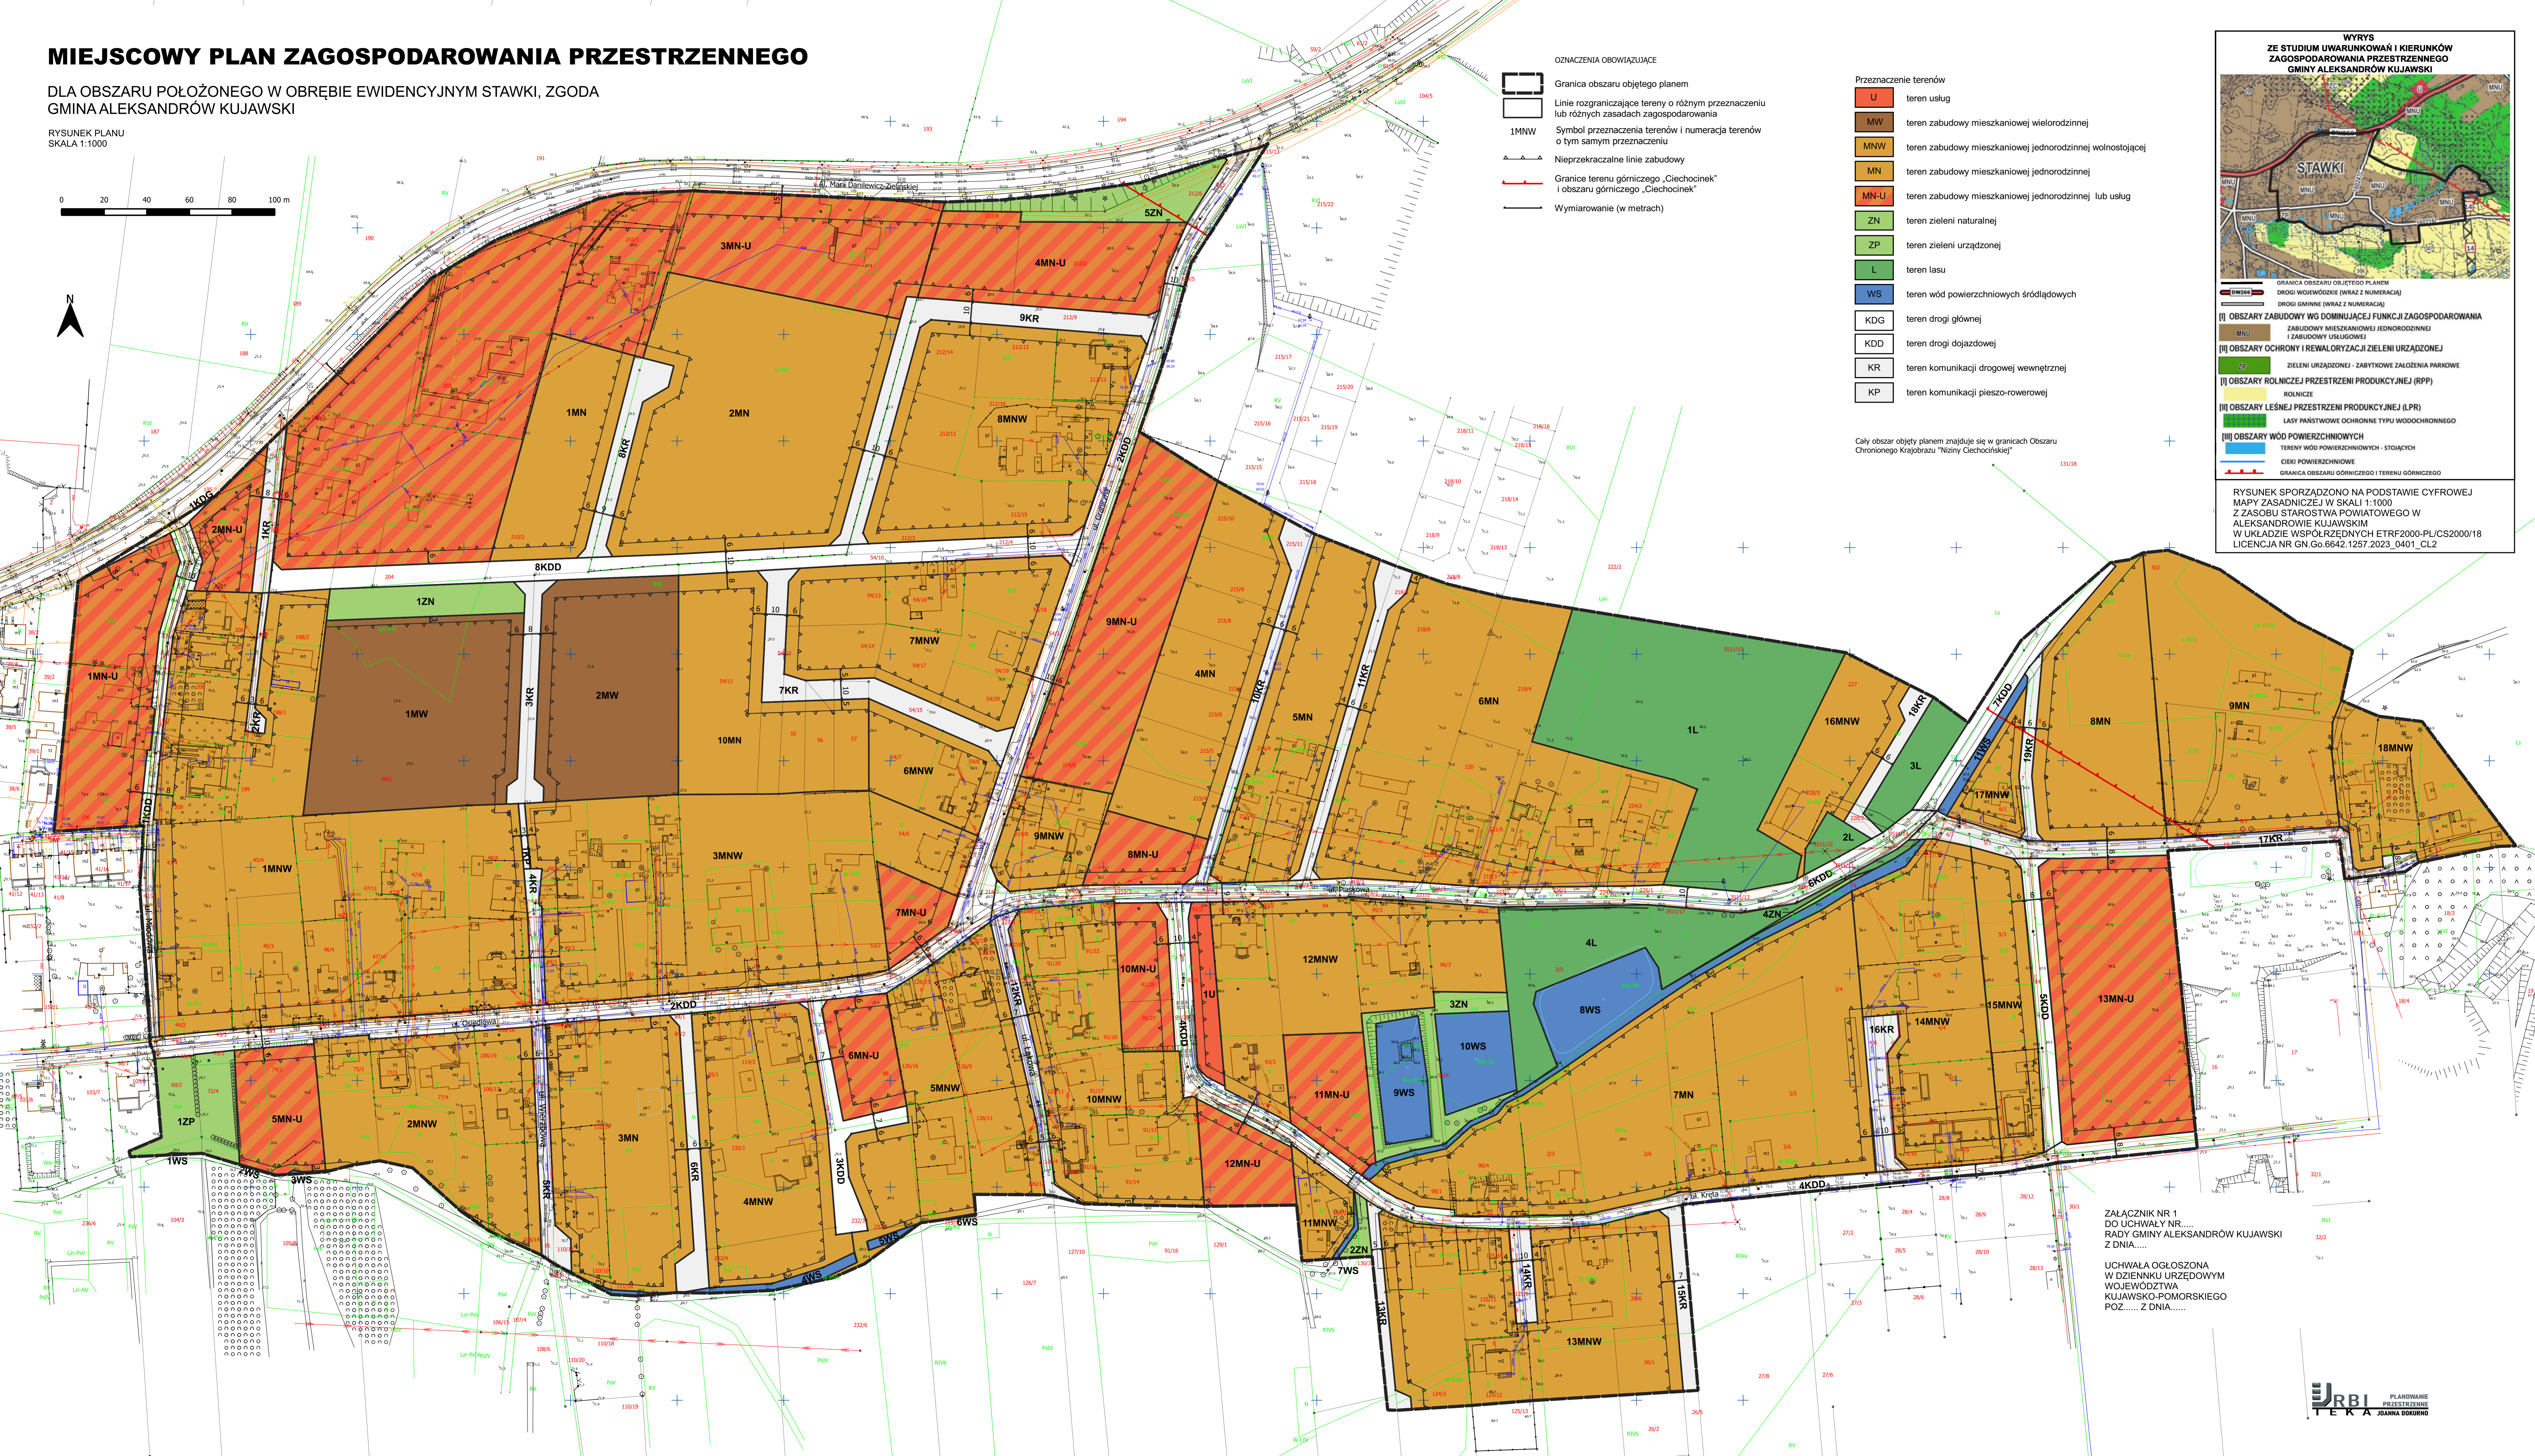

- OZNACZENIA OBOWIĄZUJĄCE
- Linia granicy obszaru objętego planem
  - Linie rozgraniczające tereny o różnym przeznaczeniu lub różnych zasadach zagospodarowania
  - Symbol przeznaczenia terenów i numeracja terenów o tym samym przeznaczeniu
  - Nieprzekraczalne linie zabudowy
  - Granice terenu górniczego „Ciechoćinek” i obszaru górniczego „Ciechoćinek”
  - Wymiarowanie (w metrach)

- Przeznaczenie terenów
- U teren usług
  - MW teren zabudowy mieszkaniowej wielorodzinnej
  - MNW teren zabudowy mieszkaniowej jednorodzinnej wolnostojącej
  - MN teren zabudowy mieszkaniowej jednorodzinnej
  - MN-U teren zabudowy mieszkaniowej jednorodzinnej lub usług
  - ZN teren zieleni naturalnej
  - ZP teren zieleni urządzonej
  - L teren lasu
  - WS teren wód powierzchniowych śródlądowych
  - KDG teren drogi głównej
  - KDD teren drogi dojazdowej
  - KR teren komunikacji drogowej wewnętrznej
  - KP teren komunikacji pieszo-rowerowej

Cały obszar objęty planem znajduje się w granicach Obszaru Chronionego Krajobrazu „Niziny Ciechoćkińskie”

WYRYS  
ZE STUDIUM UWARUNKOWAŃ I KIERUNKÓW  
ZAGOSPODAROWANIA PRZESTRZENNEGO  
GMINY ALEKSANDRÓW KUJAWSKI

GRANICA OBSZARU OBJĘTEGO PLANEM  
DROGI WODOCIERNE (WRAZ Z NUMERACJĄ)  
DROGI GABRIEJE (WRAZ Z NUMERACJĄ)

[I] OBSZARY ZABUDOWY WG DOMINUJĄCEJ FUNKCJI ZAGOSPODAROWANIA  
ZABUDOWY MIESZKANIOWEJ JEDNORODZINNEJ I ZABUDOWY USŁUGOWEJ

[II] OBSZARY OCHRONY I REWALORYZACJI ZIELENI URZĄDZONEJ

[III] OBSZARY ROLNICZEJ PRZESTRZENI PRODUKCYJNEJ (RPP)

[IV] OBSZARY LEŚNEJ PRZESTRZENI PRODUKCYJNEJ (LPR)

[V] OBSZARY WÓD POWIERZCHNIOWYCH

RYSunEK SPORZĄDZONO NA PODSTAWIE CYFROWEJ  
MAPY ZASADNICZEJ W SKALI 1:1000  
Z ZASOBU STAROSTWA POWIATOWEGO W  
ALEKSANDRÓWIE KUJAWSKIM  
W UKŁADZIE WSPÓŁCZESNYCH ETRF2000-PL/CS2000/18  
LICENCJA NR GN.Go.6642.1257.2023\_0401\_CL2

ZALĄCZNIK NR 1  
DO UCHWAŁY NR.....  
RADY GMINY ALEKSANDRÓW KUJAWSKI  
Z DNIA.....

UCHWAŁA OGŁOSZONA  
W DZIENNIKU URZĘDOWYM  
WOJEWÓDZTWA  
KUJAWSKO-POMORSKIEGO  
POZ..... Z DNIA.....